



Przekrój normalny

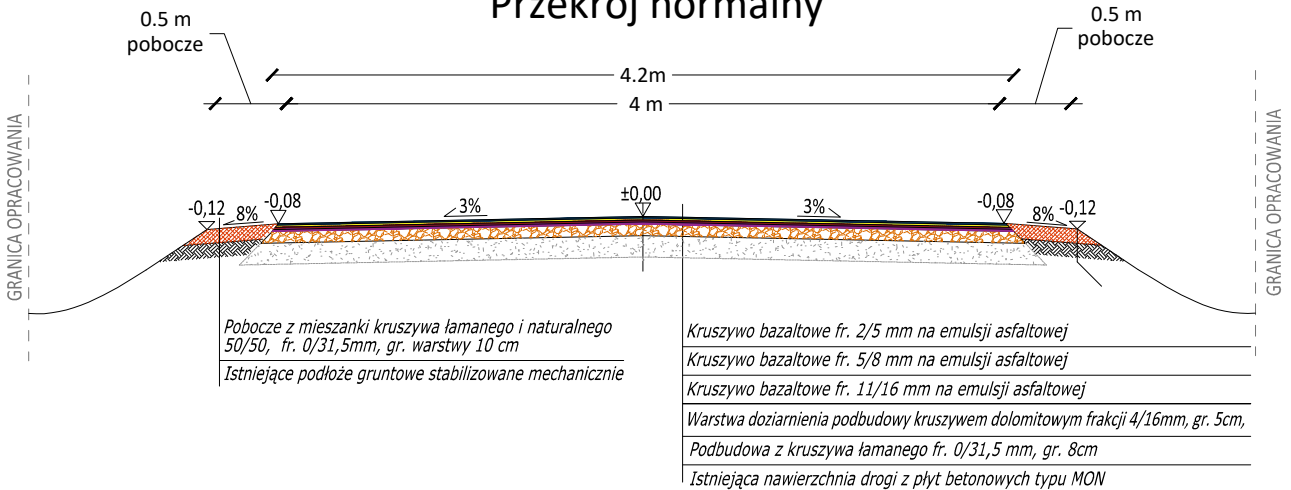

Przekrój normalny

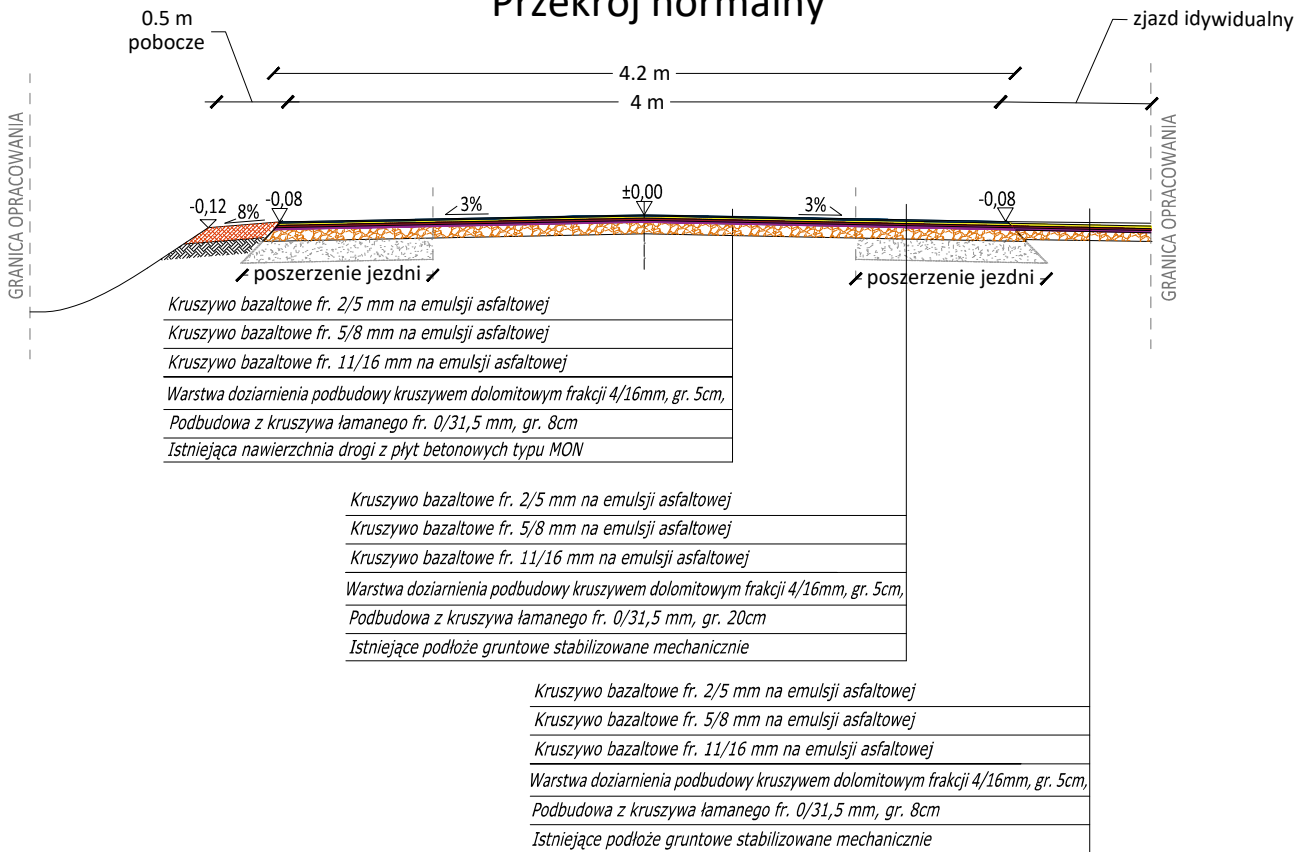

| | | | |
|---|--|-----------------------------|------------------------|
| Temat: Powierzchniowe urwalenie ulicy Stefana Batorego w Wyszkwowie z wykorzystaniem emulsji asfaltowej | | Data: 28.06.2021 | |
| Tytuł rys.: Przekroje konstrukcyjne | | Faza: uzgodnienia | Nr rys.: 4.0 |
| Inwestor: Burmistrz Wyszkwowa Aleja Róż 2, 07-200 Wyszkwów | | Skala: 1:50 | |
| Jedn. proj: ERPRO Ewa Rosińska ul. Stanisława Moniuszki 3, 07-202 Wyszkwów | | | |
| Projektant: | mgr inż. Robert Rosiński upr. nr MAZ/0140/POOD/12 | | Podpis: |