



STUDZIENKA INSPEKCYJNA dn425

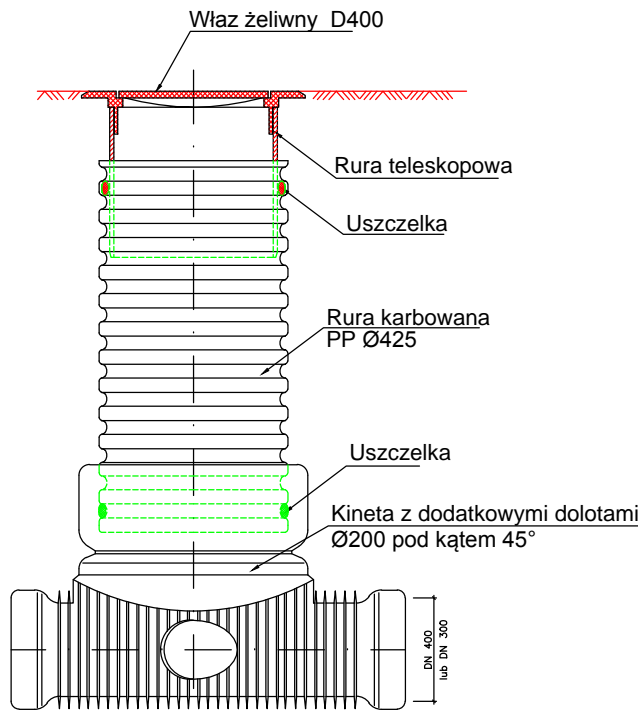


WĘZEL WŁĄCZENIOWY

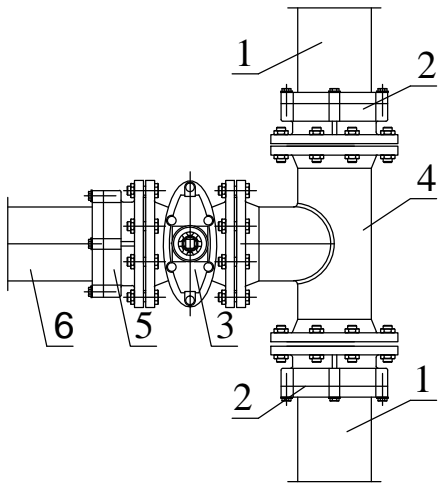

LEGENDA:

- 1 - istn. sieć wodociągowa Ø250mm żeliwny,
- 2 - proj. połączenie kotłierzowe Ø200mm,
- 3 - proj. zasawa kotłierzowa Ø100mm,
- 4 - proj. trójnik redukcyjny kotłierzowy Ø200/100mm,
- 5 - proj. połączenie kotłierzowe Ø100mm,
- 6 - proj. sieć wodociągowa Ø110mm PE100 SDR17,


PRZECISK

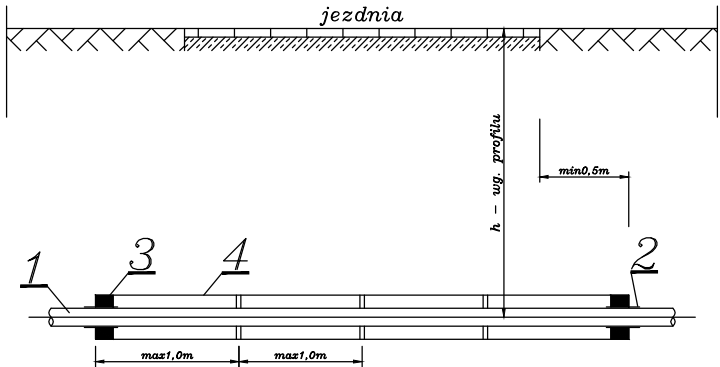

LEGENDA:

- 1-Projektowana sieć wodociągowa PE160 SDR11
- 2-Króćce osłonowe PE l=0,6m
- 3-Uszczelnienie pianką poliuretanową na długości 20cm
- 4-Rura osłonowa stalowa 219x6mm


WYKOP

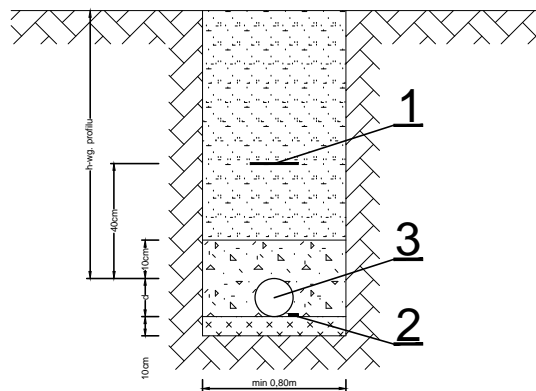

LEGENDA:


- 1. Taśma ostrzegawcza
 - 2. Przewód lokalizacyjny
 - 3. Rura przewodowa Ø110 PE
- Grunt rodzimy
wskaźnik zagęszczenia CBR>0,96
Obsypka piaskowa gr. 10 cm
wskaźnik zagęszczenia CBR>0,96
Podsypka piaskowa gr. 10 cm
wskaźnik zagęszczenia CBR>0,96

ZESTAW WODOMIERZOWY W POM. TECHNICZNYM TOALETY

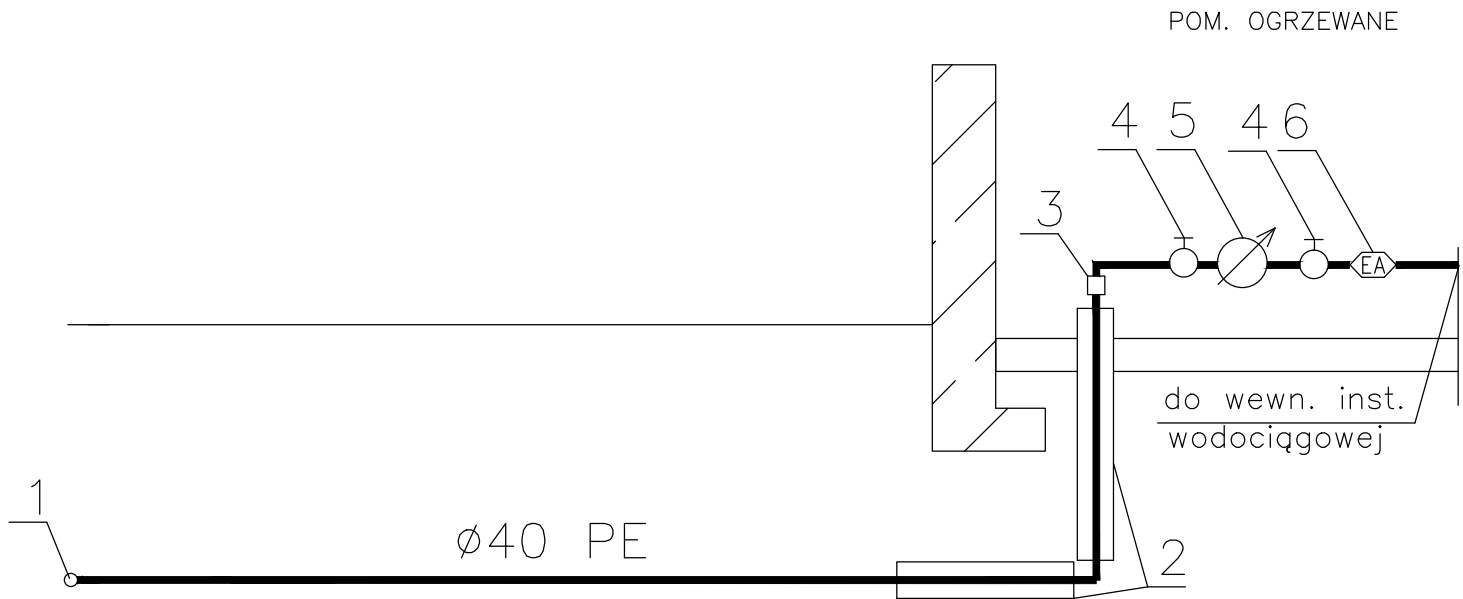


OZNACZENIA:

- 1. Włączenie do ist. wodociągu
- 2. rura osłonowa
- 3. kształtka przejściowa PVC-stal Ø40/32mm
- 4. zawór odcinający kulowy Ø32mm
- 5. wodomierz skrzydełkowy DN25
- 6. zawór zwrotny antyskażeniowy z możliwością nadzoru

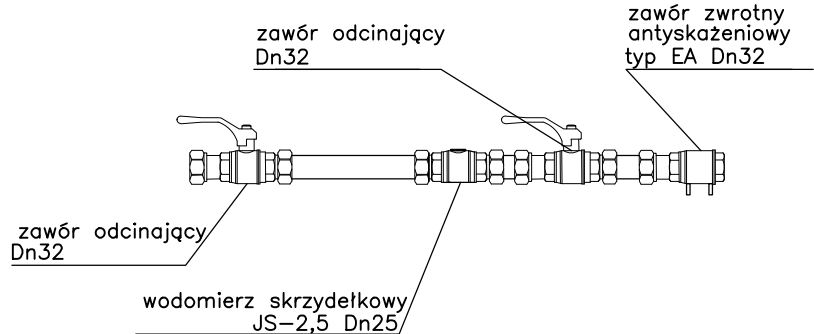

STUDNIE WODOMIERZOWA NA PRZYŁACZU DO TĘŻNI

SCHEMAT STUDNI WODOMIERZOWEJ Z KRĘGÓW BET. Ø 1200

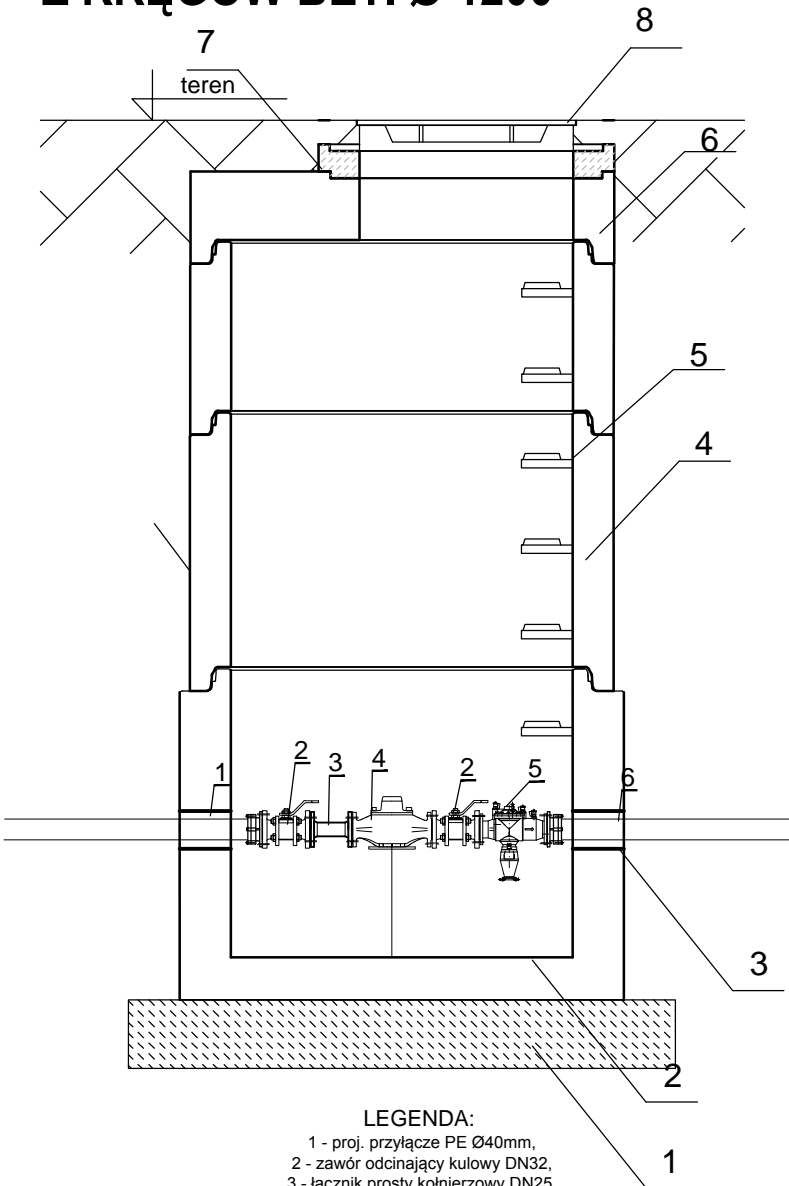

LEGENDA:

- 1 - proj. przyłącze PE Ø40mm,
- 2 - zawór odcinający kulowy DN32,
- 3 - łącznik prosty kołnierzowy DN25,
- 4 - wodomierz jednostrumieniowy Dn20,
- 5 - zawór zwrotny antyskażeniowy typu EA DN250,
- 6 - proj. przyłącze PE Ø40mm.,

- 1. Podsypka piaskowa
- 2. Dennica z kinetą monolityczną.
- 3. Przejścia szczelne w postaci wklejanej w otwór
- 4. Kręgi betonowe wibroprasowane.
- 5. Stopnie żłazowe
- 6. Pokrywa betonowa.
- 7. Pierścienie regulacyjne betonowe.
- 8. Właz żeliwny kl. D400 z 4 ryglami

Temat: Wzrost potencjału turystycznego Gminy Wyszków poprzez ochronę obiektów zabytkowych - etap II (Park K. F. Wazy w Wyszkanie)		Data: 26.06.2020	
Tytuł rys.: Przekroje konstrukcyjne - branża sanitarna (schematy)	Faza: PB	4.4	
Investor: Burmistrz Wyszkowa Aleja Róż 2, 07-200 Wyszków	Branża: sanitarna		
Jedn. proj.: ROSBUD Robert Rosiński ul. Stanisława Moniuszki 3, 07-202 Wyszków	Skala: -	ROSBUD Robert Rosiński	
Projektant: inż. Zygmunt Bombiński upr. nr GP/7342/47/43/91	Podpis:		