

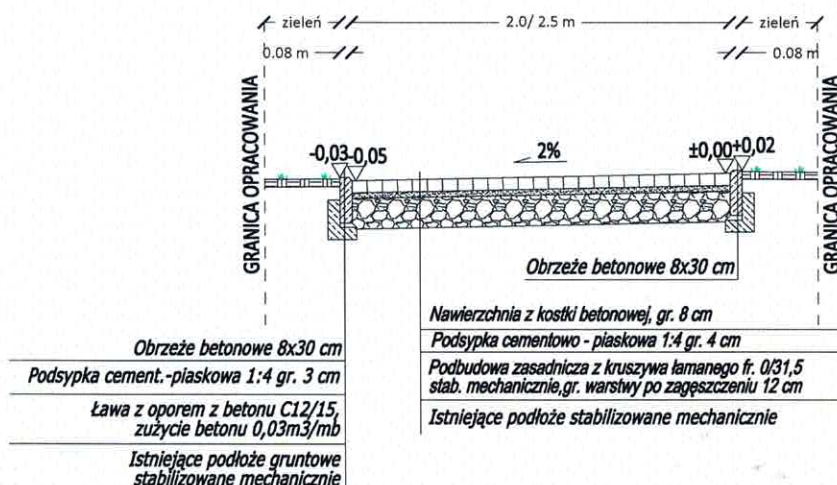


Przekrój normalny alejki o nawierzchni z kostki brukowej

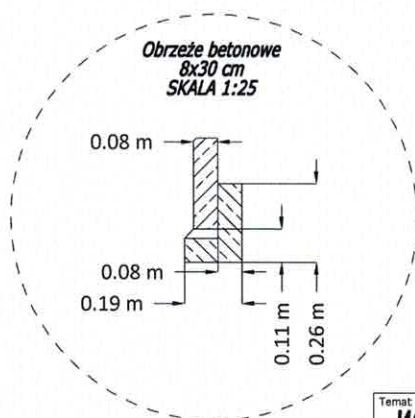

Przekrój normalny alejki o nawierzchni typu HanseGrand

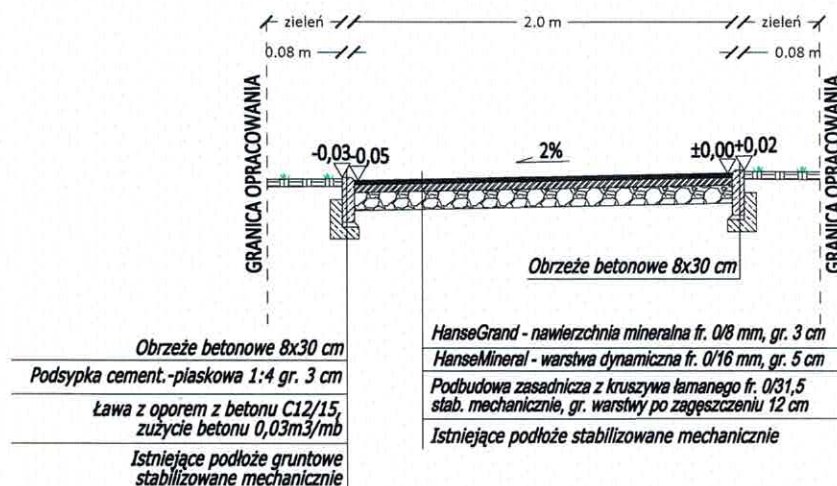

Temat: <i>Wzrost potencjału turystycznego Gminy Wyszki poprzez ochronę obiektów zabytkowych - etap II (Park K. F. Wazy w Wyszku)</i>		Data: 26.06.2020	
Tytuł rys.: <i>Przekroje konstrukcyjne</i>		Faza: PB	Nr rys.: <i>3.0</i>
Inwestor: <i>Burmistrz Wyszku Aleja Róż 2, 07-200 Wyszki</i>		Branża: drogowa	
Jedn. proj.: <i>ROSBUD Robert Rosiński ul. Stanisława Moniuszki 3, 07-202 Wyszki</i>		Skala: 1:50	
Projektant: mgr inż. Robert Rosiński upr. nr MAZ/0140/POOD/12	Podpis: 