




PRZYŁĄCZE WODOCIĄGOWE DO TOALETY MIJESKIEJ

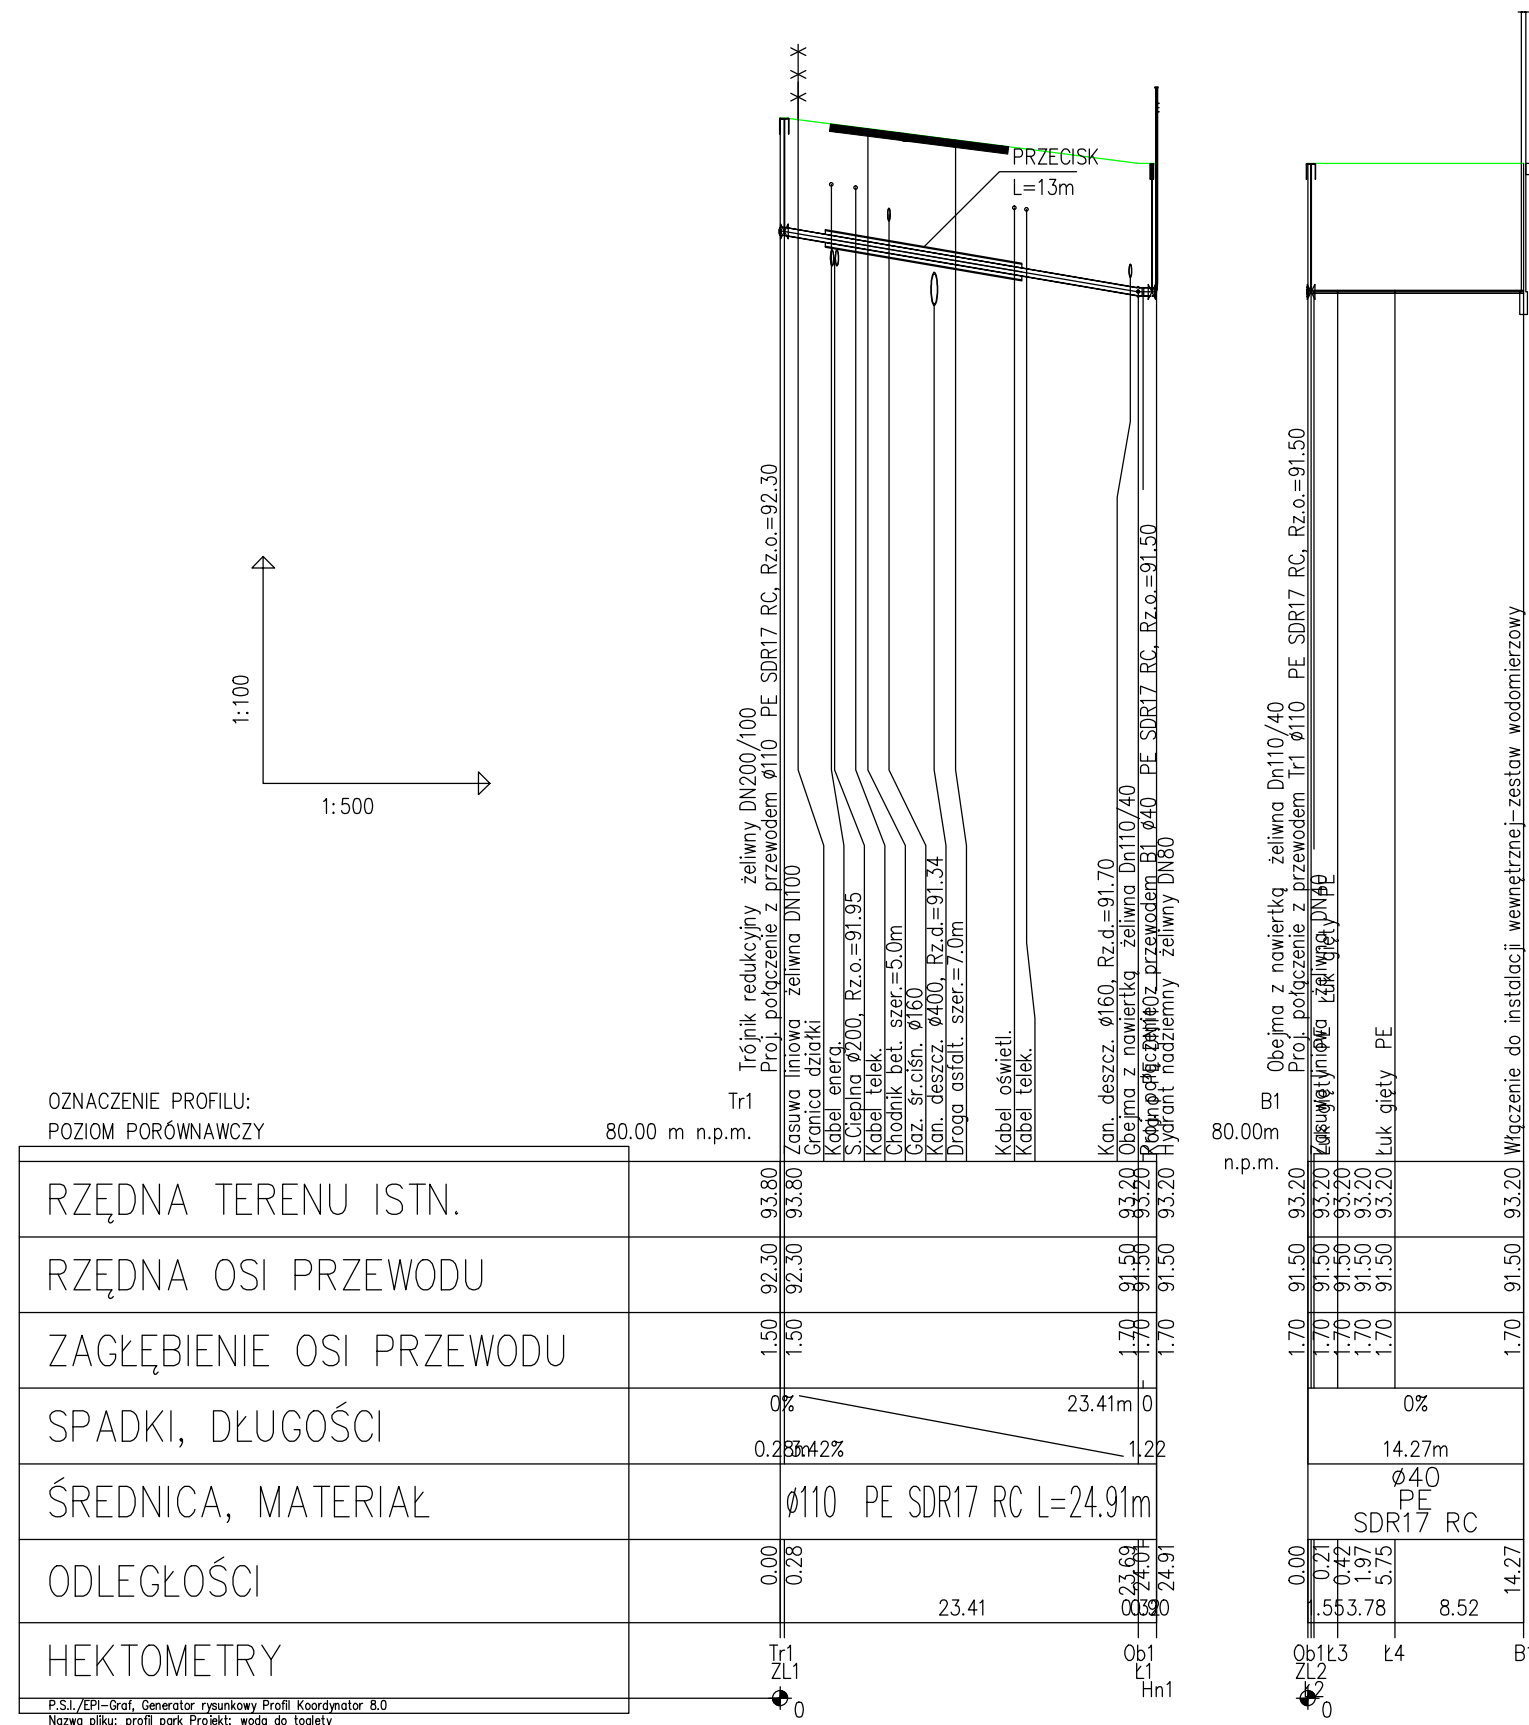


PRZYŁĄCZE KANALIZACYJNE DO TOALETY MIJESKIEJ

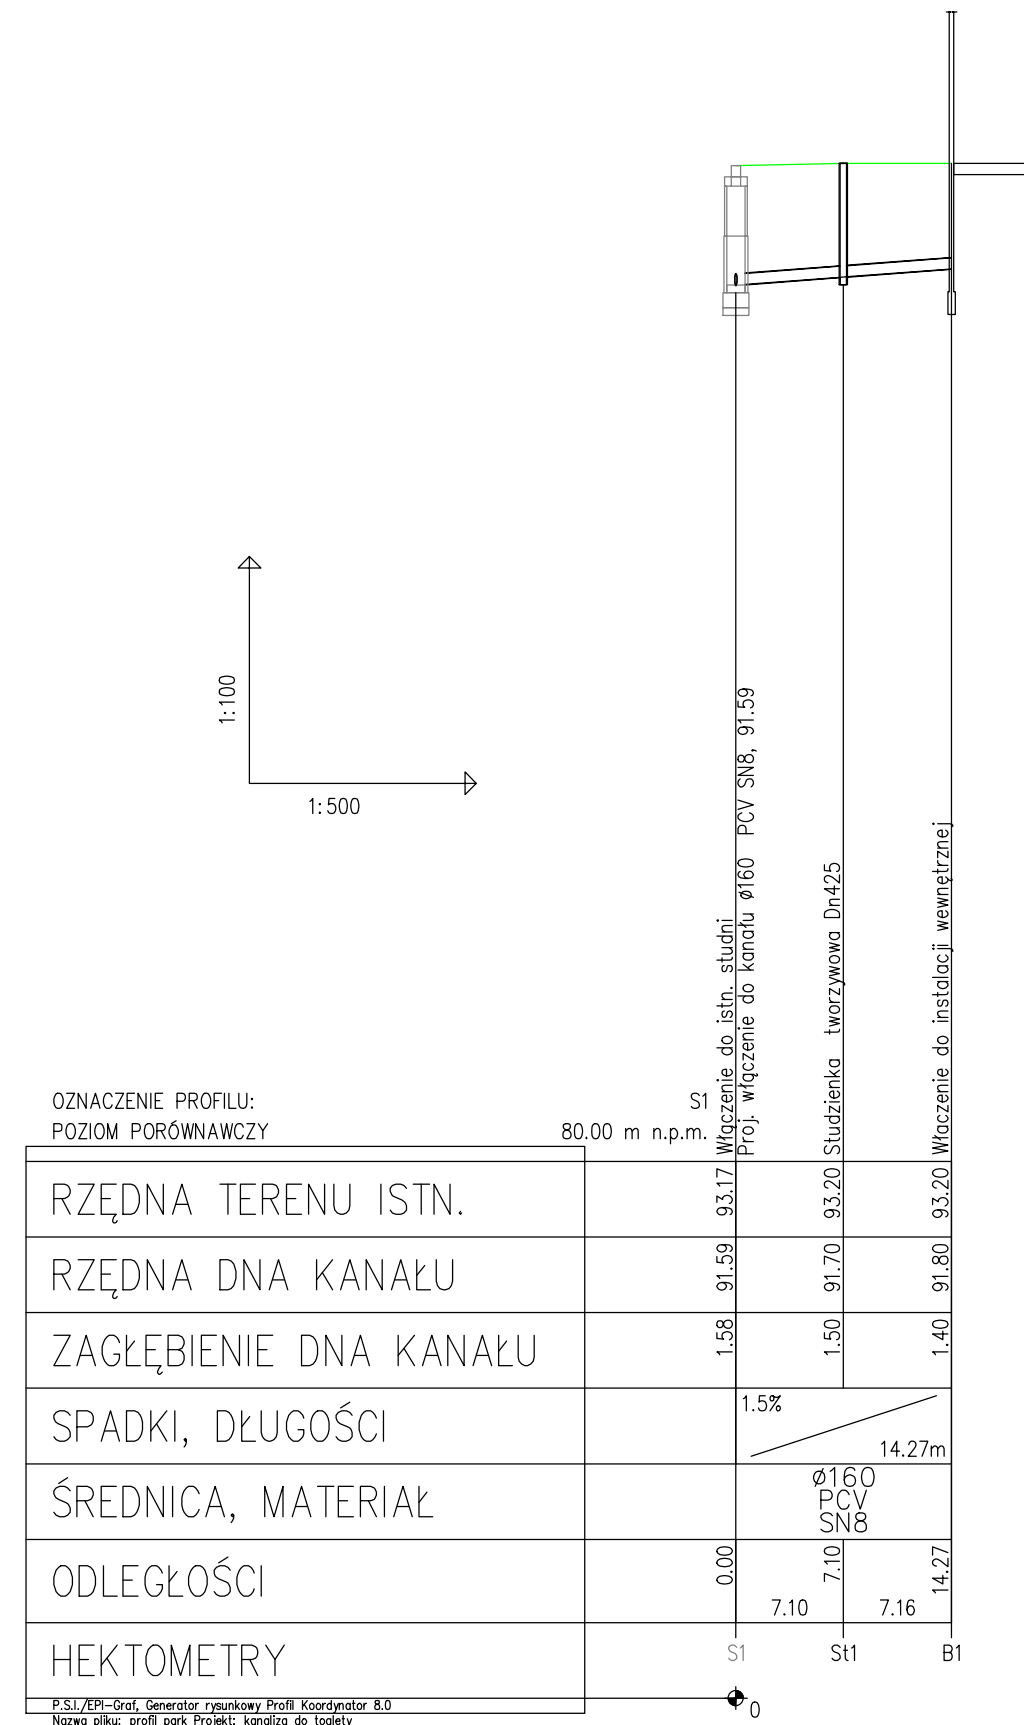

PRZYŁĄCZE WODOCIĄGOWE DO TĘŻNI SOLANKOWEJ

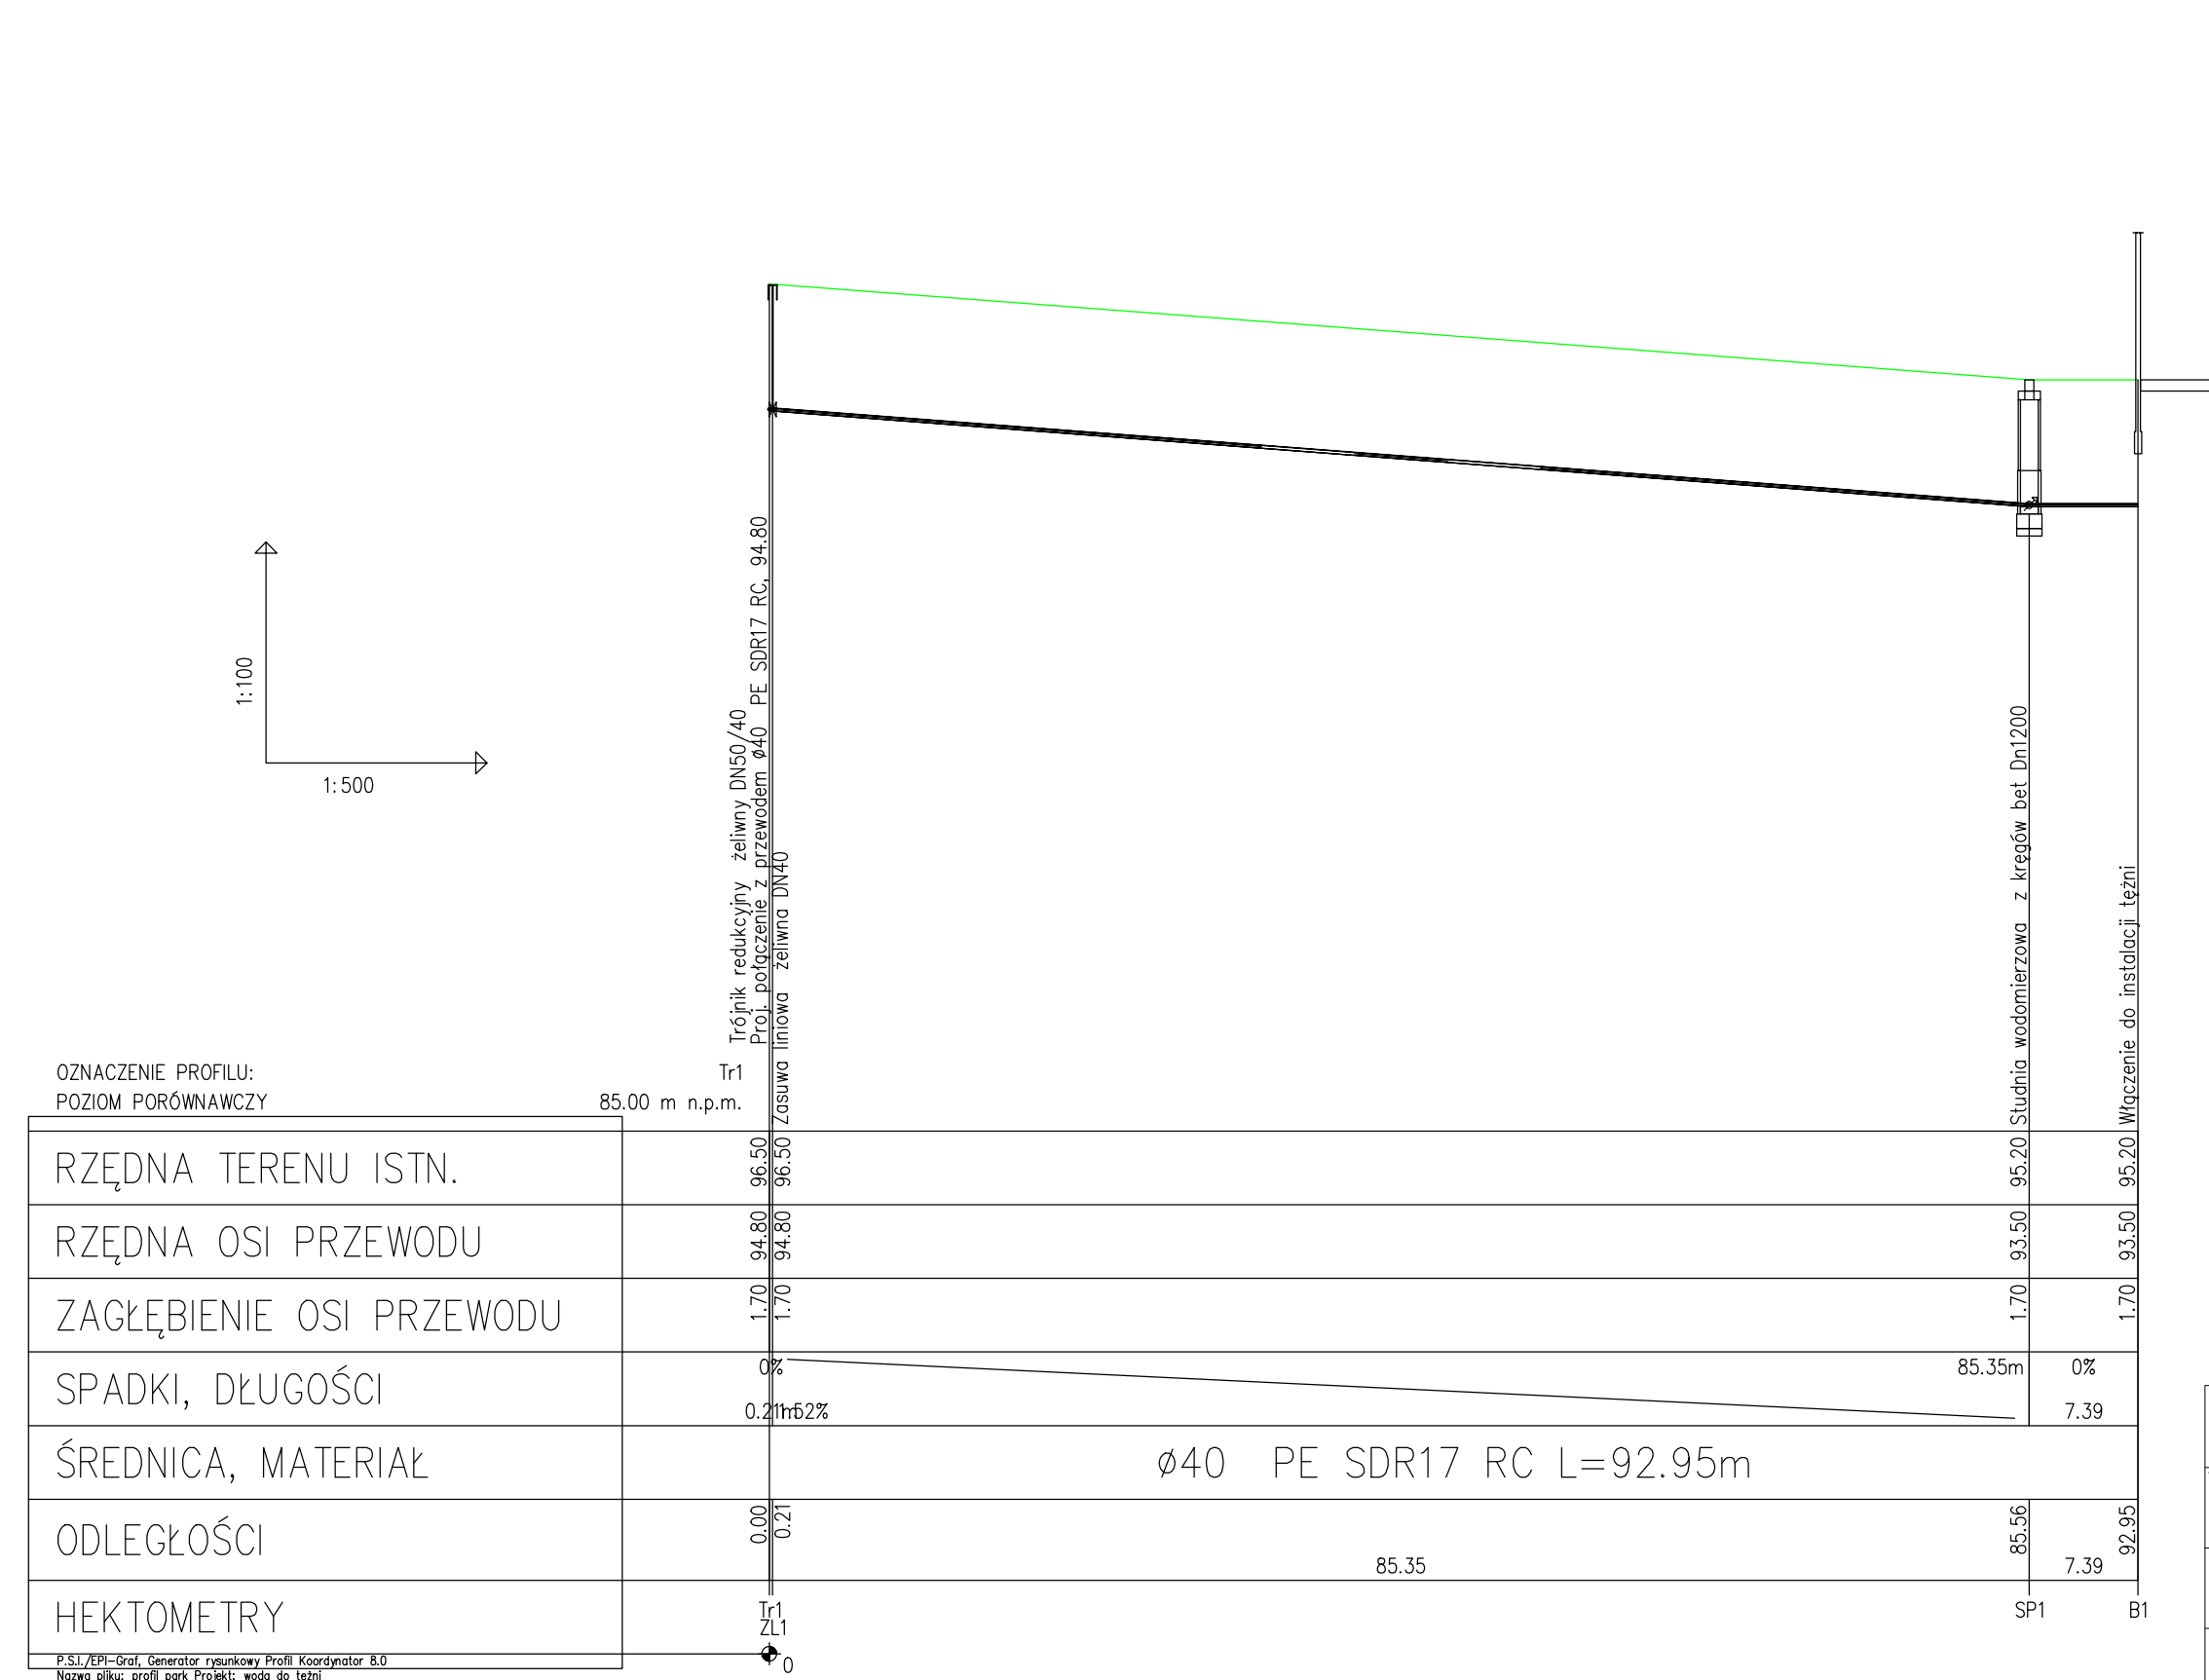

Temat: Wzrost potencjału turystycznego Gminy Wyszków poprzez ochronę obiektów zabytkowych - etap II (Park K. F. Wazy w Wyszkowie)		Data: 26.06.2020	
Tytuł rys.: Profile podłużne - branża sanitarna		Płat: PB Branża: sanitarna Nr rys.: 4.3	
Inwestor: Burmistrz Wyszkowa Aleja Róż 2, 07-200 Wyszków		Skala: 1:100/500	
Jedn. proj.: ROSBUĐ Robert Rośniński ul. Stanisława Moniuszki 3, 07-202 Wyszków			
Projektant b. sanitarna: inż. Zygmunt Bombiński upr. nr GP/7342/47/43/91		Podpis:	