



Przekrój normalny

(Przekrój jezdni głównej z azylem)

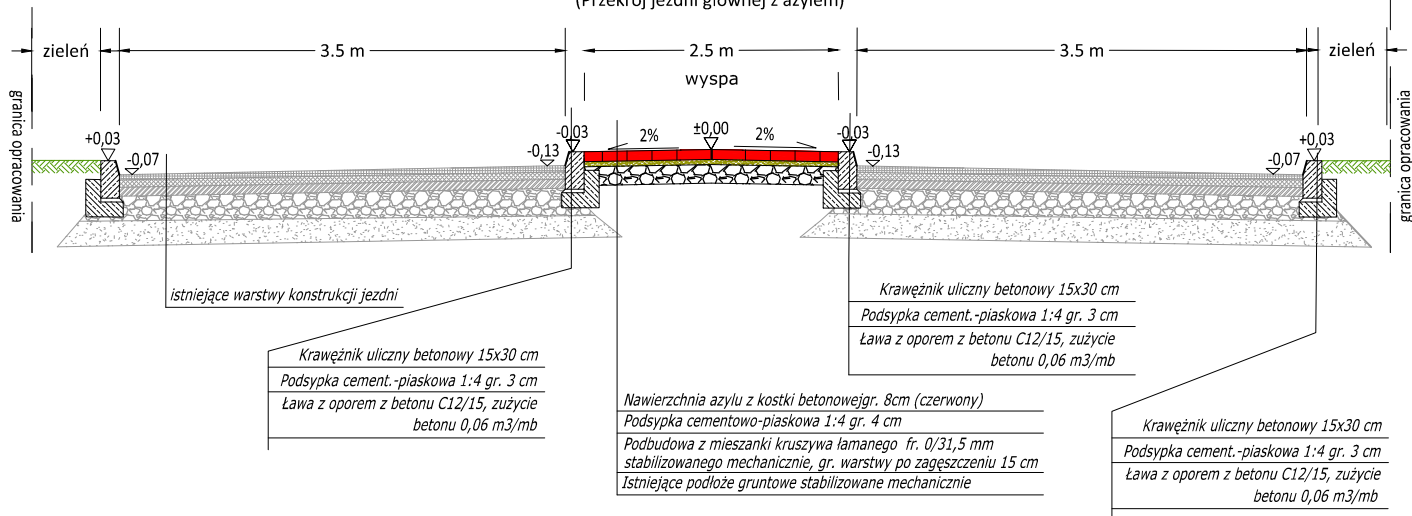

Przekrój z chodnikiem na przejściu dla pieszych

(chodnik z kostki betonowej)

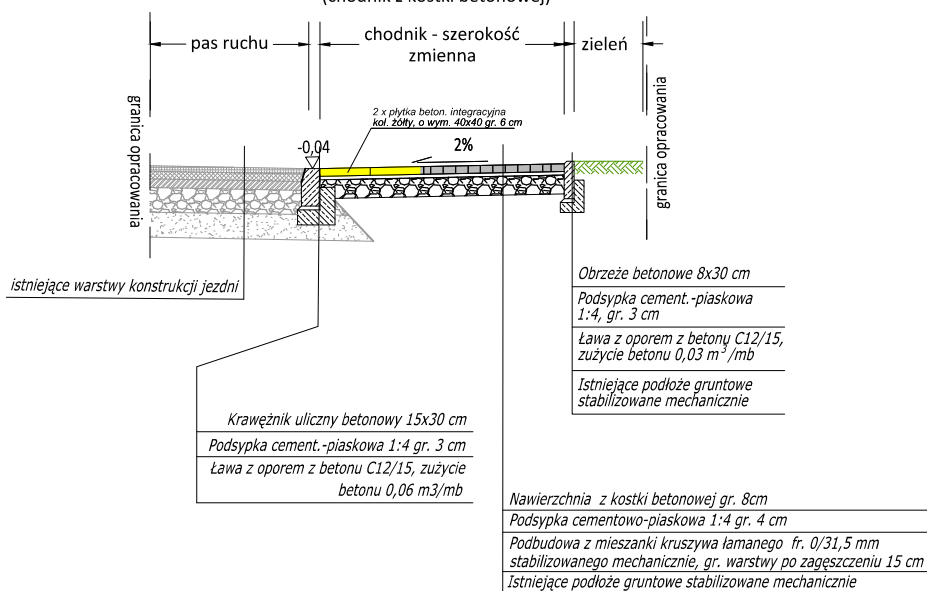

Temat:

Przebudowa drogi gminnej - ul. Gen. J. Sowińskiego w ramach zadania: "Poprawa bezpieczeństwa ruchu drogowego w obszarze oddziaływania na 1 przejściu dla pieszych w Wyszku na ul. Gen. J. Sowińskiego na drodze 440725W przy Szkole podstawowej Nr 4 "

Data:

29.10.2021

Tytuł rys.:

Przekroje konstrukcyjne

Faza:

PZT
PA-B

Nr rys.:

3.0

Skala:

1:50

Inwestor:

Burmistrz Wyszku
Aleja Róż 2, 07-200 Wyszki

Branża:

drogowa
kanal technologiczny
elektryczna

Jedn. proj.:

ROSBUD Robert Rosiński
ul. Stanisława Moniuszki 3, 07-202 Wyszki

Podpis:



Projektant
branża drogowa
kanal technologiczny

mgr inż. Robert Rosiński
upr. nr MAZ/0140/POOD/12