



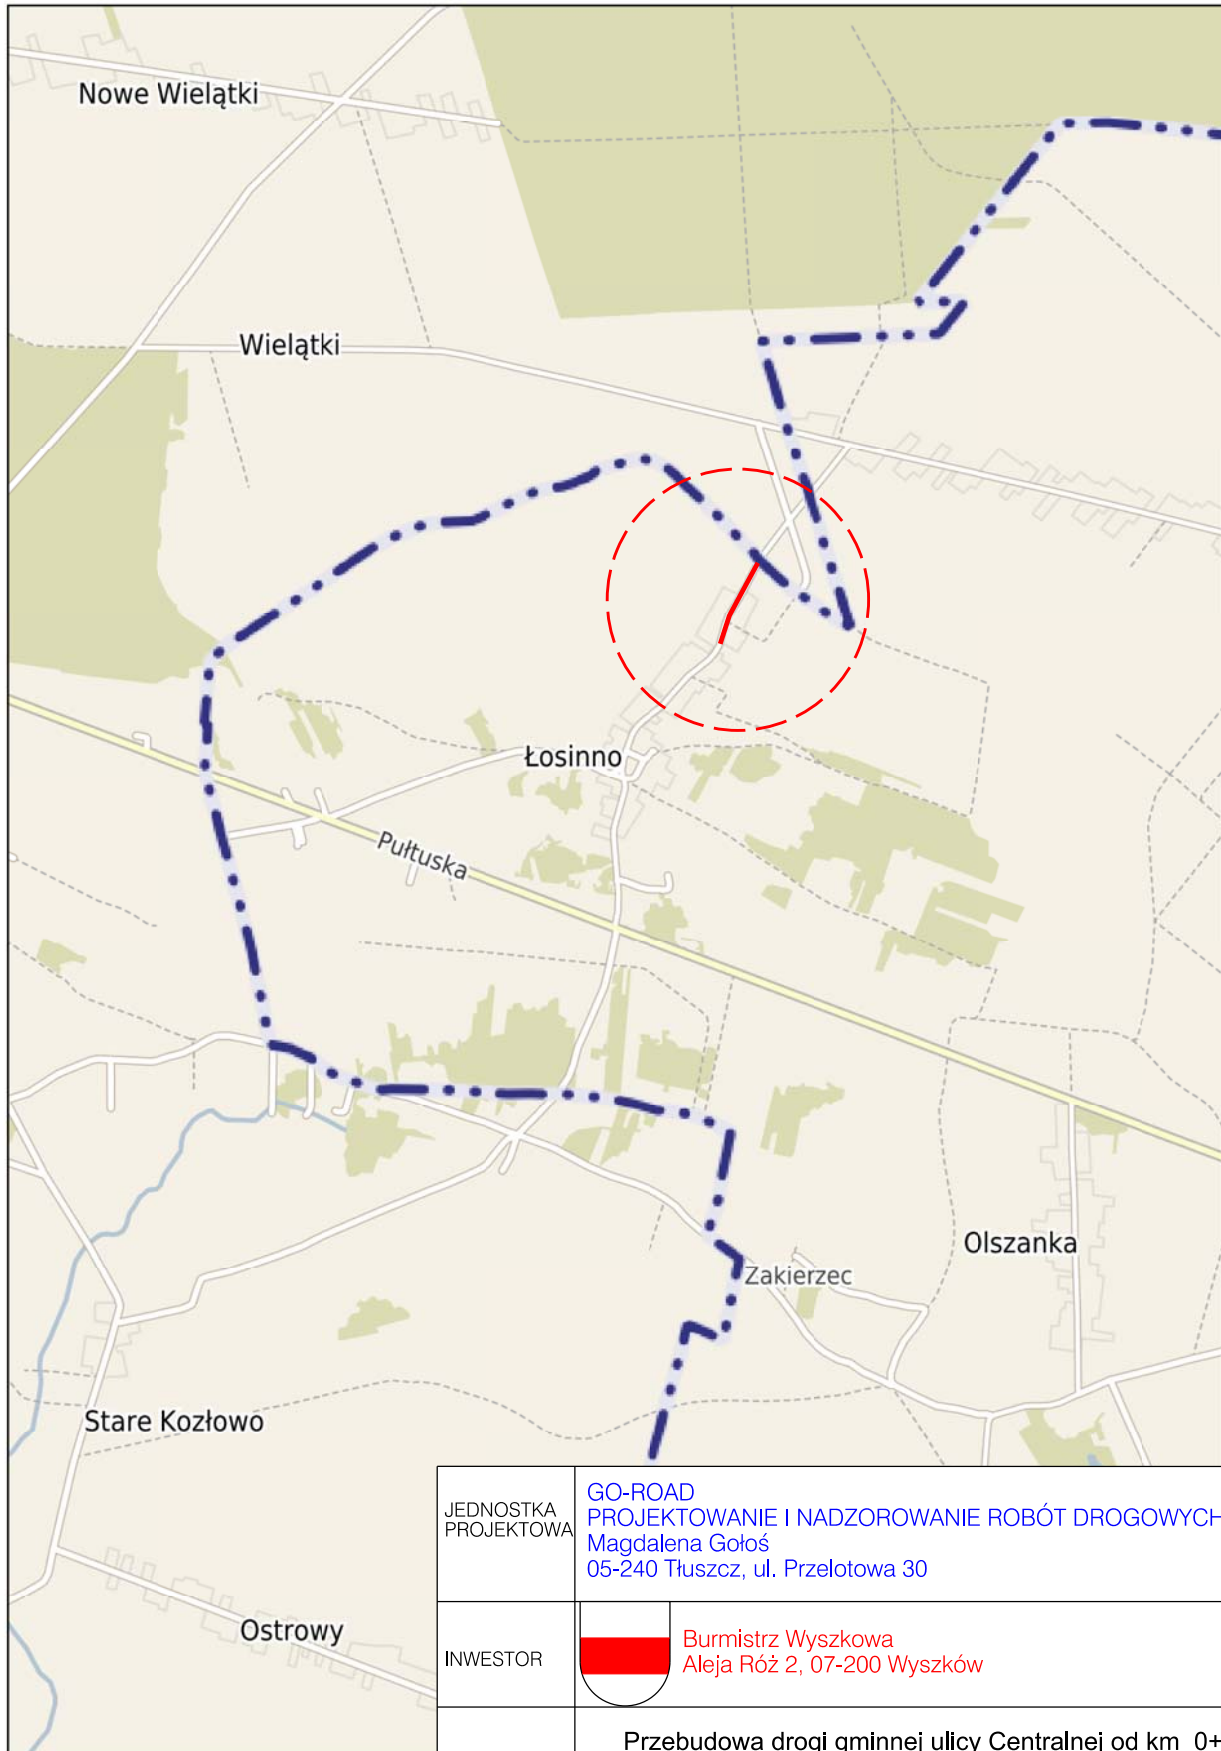

Wyszaków - System Informacji Przestrzennej -

skala 1 : 25000

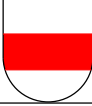

JEDNOSTKA PROJEKTOWA	GO-ROAD PROJEKTOWANIE I NADZOROWANIE ROBÓT DROGOWYCH Magdalena Gołoś 05-240 Tłuszcz, ul. Przelotowa 30		
INWESTOR		Burmistrz Wyszaków Aleja Róż 2, 07-200 Wyszaków	
KONTRAKT	Przebudowa drogi gminnej ulicy Centralnej od km 0+006.18 do km 0+0+215,67 w msc. Łosinno, Gmina Wyszaków		
Temat rys.	Orientacja		Skala 1:25000
			Data: 05.2020
			Nr Rys. 1 Ark. 1
Projektant: <small>(branża drogowa)</small>	mgr inż. Piotr Gołoś	upr. MAZ/0416/POOD/13 spec. drogowa	