


PRZEKRÓJ NORMALNY A-A

klasa: D/L
 prędkość projektowa: 30km/h
 prędkość miarodajna: 40km/h
 kategoria ruchu: KR1
 grupa nośności podłoża: G1

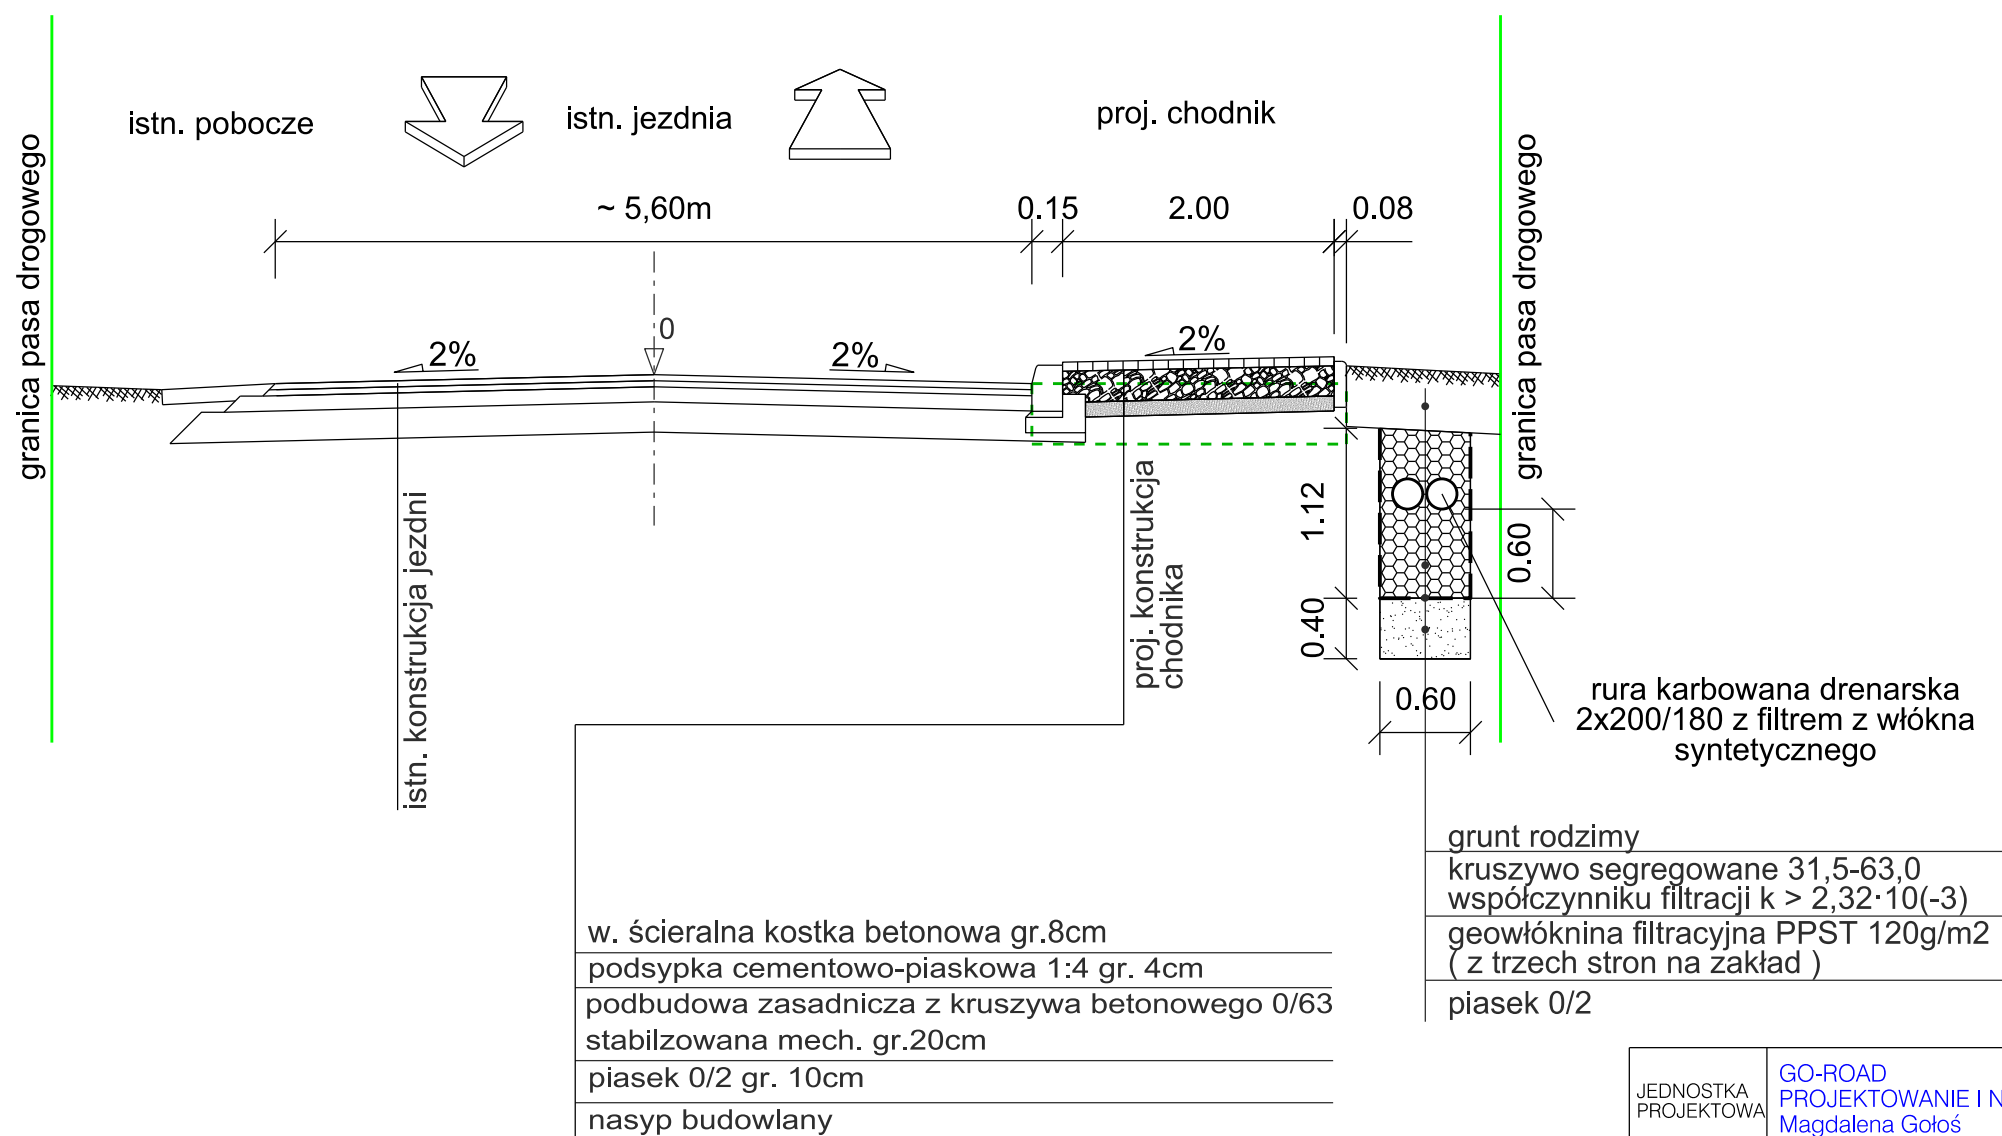

JEDNOSTKA PROJEKTOWA	GO-ROAD PROJEKTOWANIE I NADZOROWANIE ROBÓT DROGOWYCH Magdalena Gołoś 05-240 Tłuszcz, ul. Przelotowa 30		
INWESTOR	 Burmistrz Wyszkowa Aleja Róż 2, 07-200 Wyszków		
KONTRAKT	Przebudowa drogi gminnej ulicy Centralnej od km 0+006.18 do km 0+237.77 w msc. Łosinno, Gmina Wyszków		
Temat rys.	Przekrój normalny A-A		Skala 1:100 Data: 05.2019 Nr Rys. 2 Ark. 1
Projektant: <small>(branża drogowy)</small>	mgr inż. Piotr Gołoś	upr. MAZ/0416/POOD/13 spec. drogowy	