


**MIEJSCOWY PLAN ZAGOSPODAROWANIA PRZESTRZENNEGO MIASTA WYSZKOWA DLA WYBRANYCH TERENÓW POŁOŻONYCH PRZY ULICACH: KOMISJI EDUKACJI NARODOWEJ, PRZEMYSŁOWEJ, ZAKOLEJOWEJ, STEFANA OKRZEI, TADEUSZA KOŚCIUSZKI, TOWAROWEJ, PUŁTUSKIEJ, ŚWIĘTOJAŃSKIEJ – ETAP II**

RYСУNEK PLANU


SKALA 1:1000

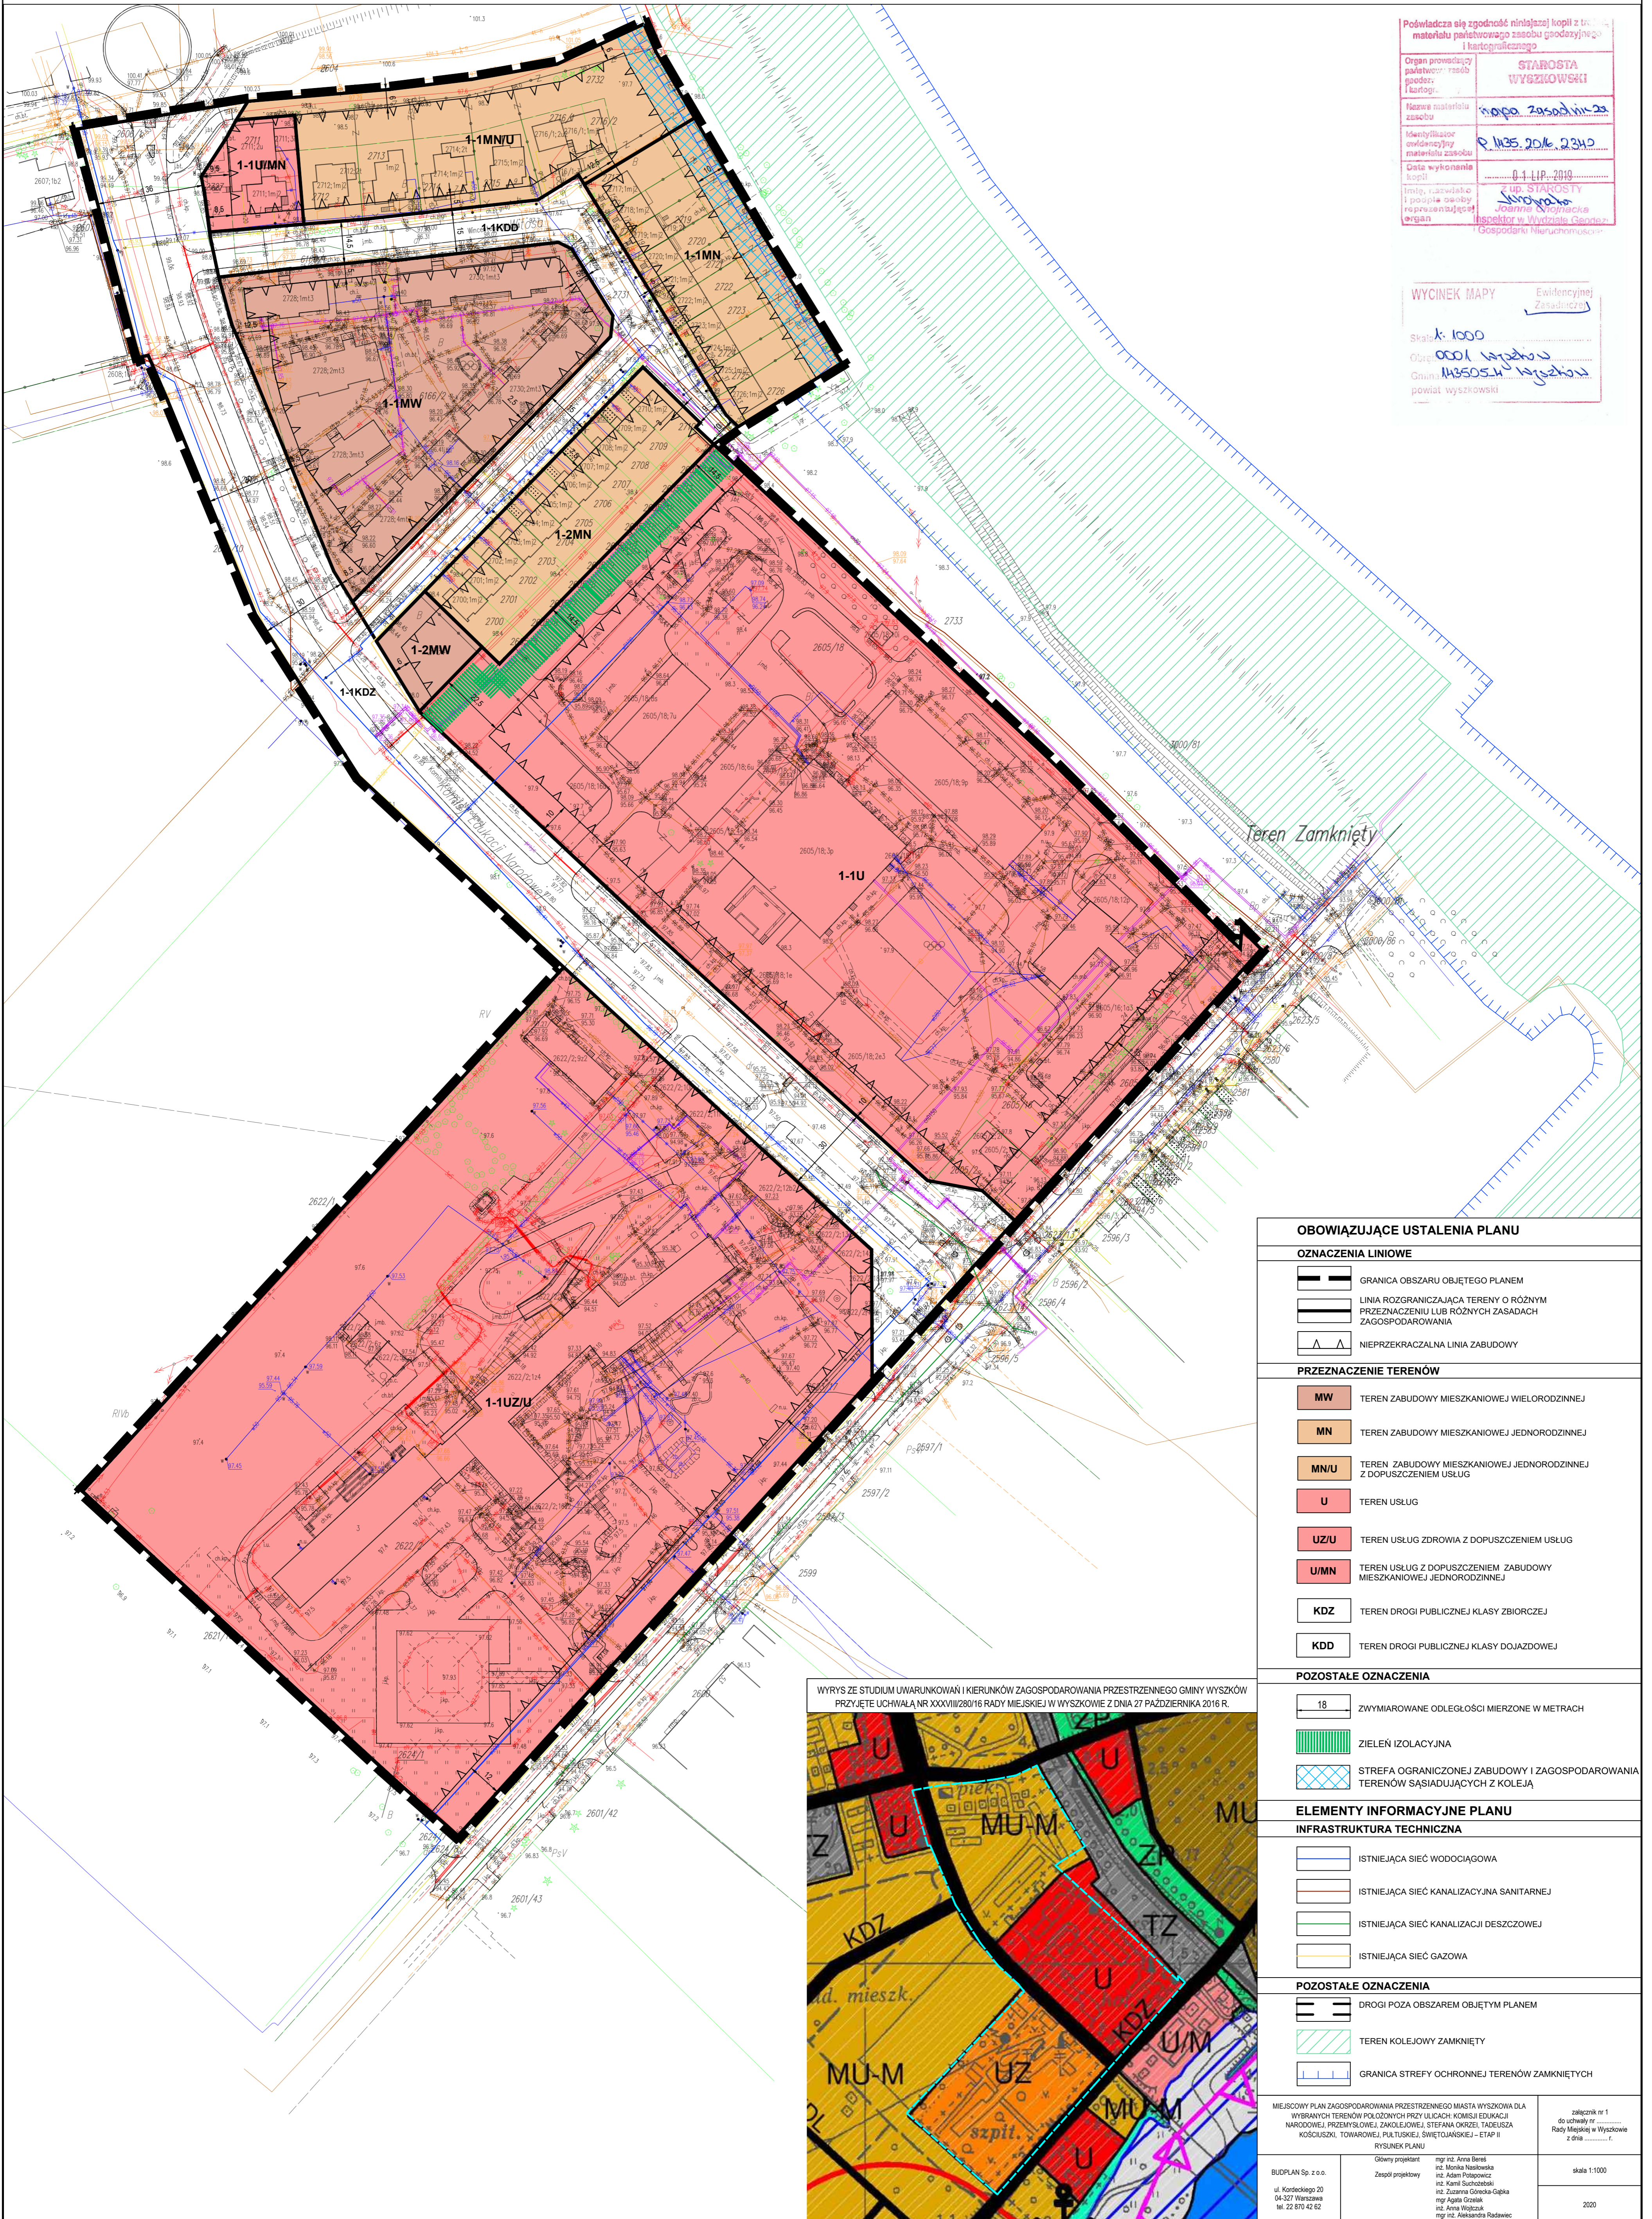

Podawca się zgodność niniejszej kopii z br. materiału państwowego zasobu geodezyjnego i kartograficznego	
Organ prowadzący państwowy zasob geodezyjny i kartograficzny	STABOSTA WYSZKOWSKI
Nazwa materiału zasobu	mapa zasadnicza
Identyfikator ewidencyjny materiału zasobu	P.1435.2016.2340
Data wykonania kopii	01.11.2016
Imię, nazwisko i pozycja osoby reprezentującej organ	mgr inż. STAROSTA Inspektor w Wydziale Geodezji i Gospodarki Nieruchomościami

WYCIĄG Z MAPY	Ewidencyjny Zasadniczy
Skala: 1:1000	
Obiekt: 0001 Wyszki	
Gmina: 1435054 Wyszki	
powiat: wyszkowski	

WYRYS ZE STUDIUM UWARUNKOWAŃ I KIERUNKÓW ZAGOSPODAROWANIA PRZESTRZENNEGO GMINY WYSZKÓW PRZYJĘTE UCHWAŁĄ NR XXXVIII/280/16 RADY MIEJSKIEJ W WYSZKOWIE Z DNIA 27 PAŹDZIERNIKA 2016 R.

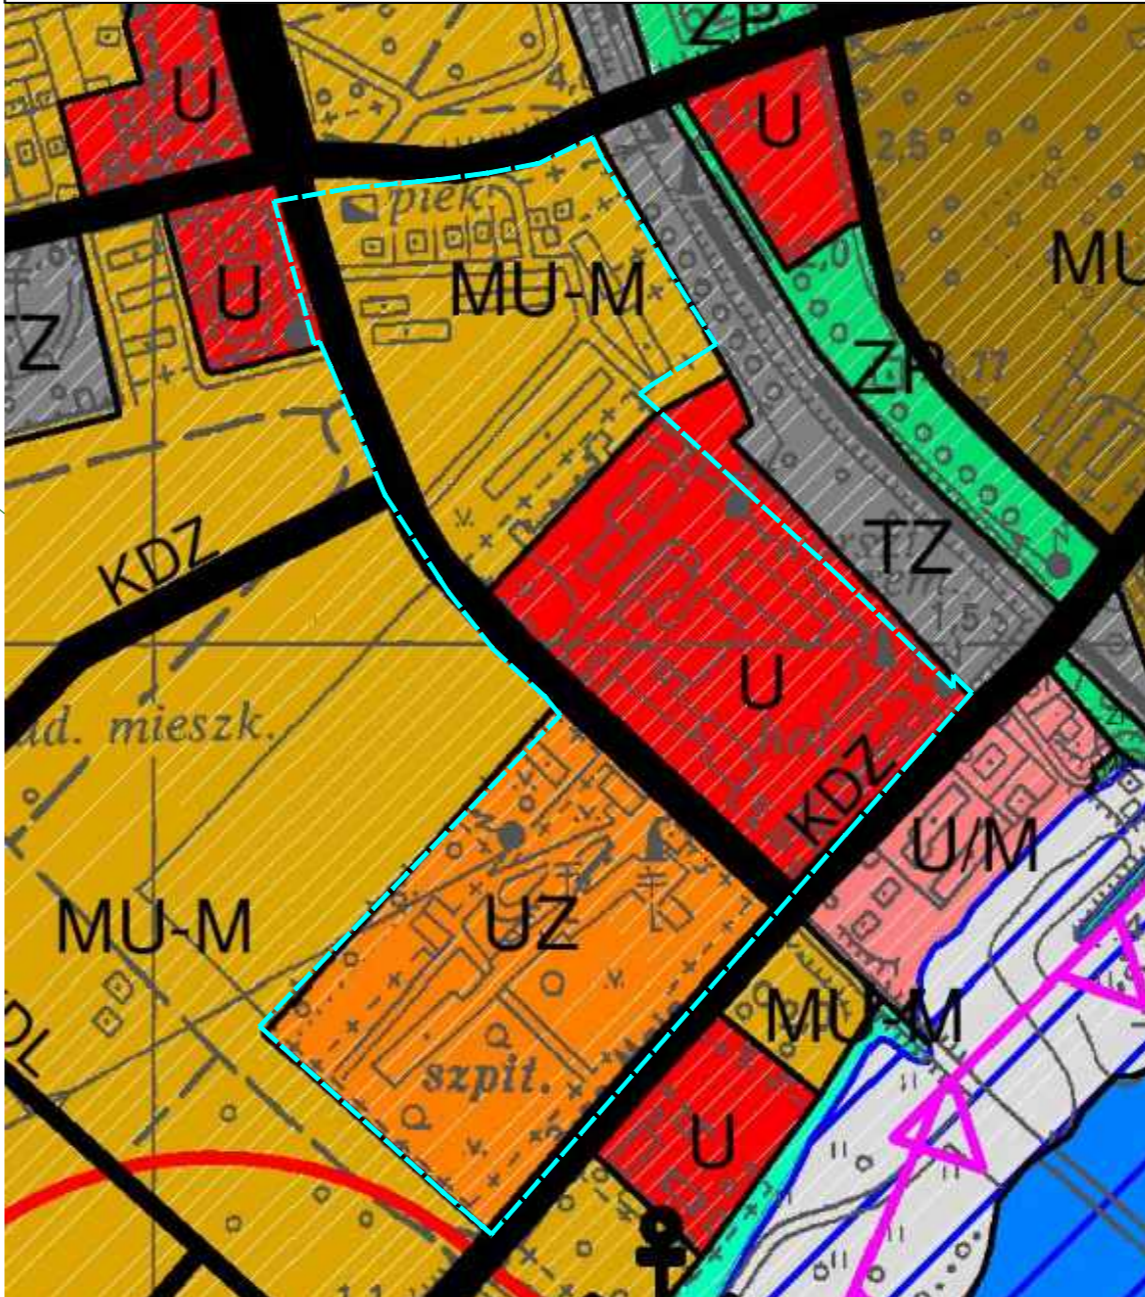

**OBOWIĄZUJĄCE USTALENIA PLANU**

**OZNACZENIA LINIOWE**

- GRANICA OBSZARU OBJĘTEGO PLANEM
- LINIA ROZGRANICZAJĄCA TERENY O RÓŻNYM PRZEZNACZENIU LUB RÓŻNYCH ZASADACH ZAGOSPODAROWANIA
- NIEPRZEKRACZALNA LINIA ZABUDOWY

**PRZEZNACZENIE TERENÓW**

- MW TEREN ZABUDOWY MIESZKANIOWEJ WIELORODZINNEJ
- MN TEREN ZABUDOWY MIESZKANIOWEJ JEDNORODZINNEJ
- MNU TEREN ZABUDOWY MIESZKANIOWEJ JEDNORODZINNEJ Z DOPUSZCZENIEM USŁUG
- U TEREN USŁUG
- UZU TEREN USŁUG ZDROWIA Z DOPUSZCZENIEM USŁUG
- UMN TEREN USŁUG Z DOPUSZCZENIEM ZABUDOWY MIESZKANIOWEJ JEDNORODZINNEJ
- KDZ TEREN DROGI PUBLICZNEJ KLASY ZBIORCZEJ
- KDD TEREN DROGI PUBLICZNEJ KLASY DOJAZDOWEJ

**POZOSTAŁE OZNACZENIA**

- 18 ZWYMIAROWANE ODLEGŁOŚCI MIERZONE W METRACH
- ZIELEŃ IZOLACYJNA
- STREFA OGRANICZONEJ ZABUDOWY I ZAGOSPODAROWANIA TERENÓW SĄSIADUJĄCYCH Z KOLEJĄ

**ELEMENTY INFORMACYJNE PLANU**

- INFRASTRUKTURA TECHNICZNA**
- ISTNIEJĄCA SIĘĆ WODOCIĄGOWA
  - ISTNIEJĄCA SIĘĆ KANALIZACYJNA SANITARNEJ
  - ISTNIEJĄCA SIĘĆ KANALIZACJI DESZCZOWEJ
  - ISTNIEJĄCA SIĘĆ GAZOWA

**POZOSTAŁE OZNACZENIA**

- DROGI POZA OBSZAREM OBJĘTYM PLANEM
- TEREN KOLEJOWY ZAMKNIĘTY
- GRANICA STREFY OCHRONNEJ TERENÓW ZAMKNIĘTYCH

MIEJSCOWY PLAN ZAGOSPODAROWANIA PRZESTRZENNEGO MIASTA WYSZKÓWA DLA WYBRANYCH TERENÓW POŁOŻONYCH PRZY ULICACH: KOMISJI EDUKACJI NARODOWEJ, PRZEMYSŁOWEJ, ZAKOLEJOWEJ, STEFANA OKRZEI, TADEUSZA KOŚCIUSZKI, TOWAROWEJ, PUŁTUSKIEJ, ŚWIĘTOJAŃSKIEJ – ETAP II		zobowiązanie nr 1 do uchwały nr Rady Miejskiej w Wyszkowie z dnia ...
RYŚUNEK PLANU		
Główny projektant	mgr inż. Anna Barańska	skala 1:1000
Zespół projektowy	mgr inż. Monika Nasilowska mgr inż. Adam Polowicz mgr inż. Kamil Suchobalski mgr inż. Justyna Głuchowska-Gajka mgr inż. Agnieszka Grzesiak mgr inż. Anna Wójcik mgr inż. Aleksandra Radawiec	2020
BUDPLAN Sp. z o.o. ul. Kordeckiego 20 04-327 Warszawa tel. 22 870 42 62		