


Opis przedmiotu zamówienia	STANOWISKO WYKONAWCY
tytuł projektu i adres	41-030 WYŻKOWO
nazwa i adres	ul. Żwirki i Wigury 1
data wydania projektu	12.02.2024 r.
nr umowy	00464/12/2023 KAB.P

WYRYS ZE STUDIUM - SKALA 1:10 000

- GRANICA OBSZARU OBJĘTEGO PLANEM
- MU-M tereny zabudowy mieszkaniowo - usługowej miejskiej

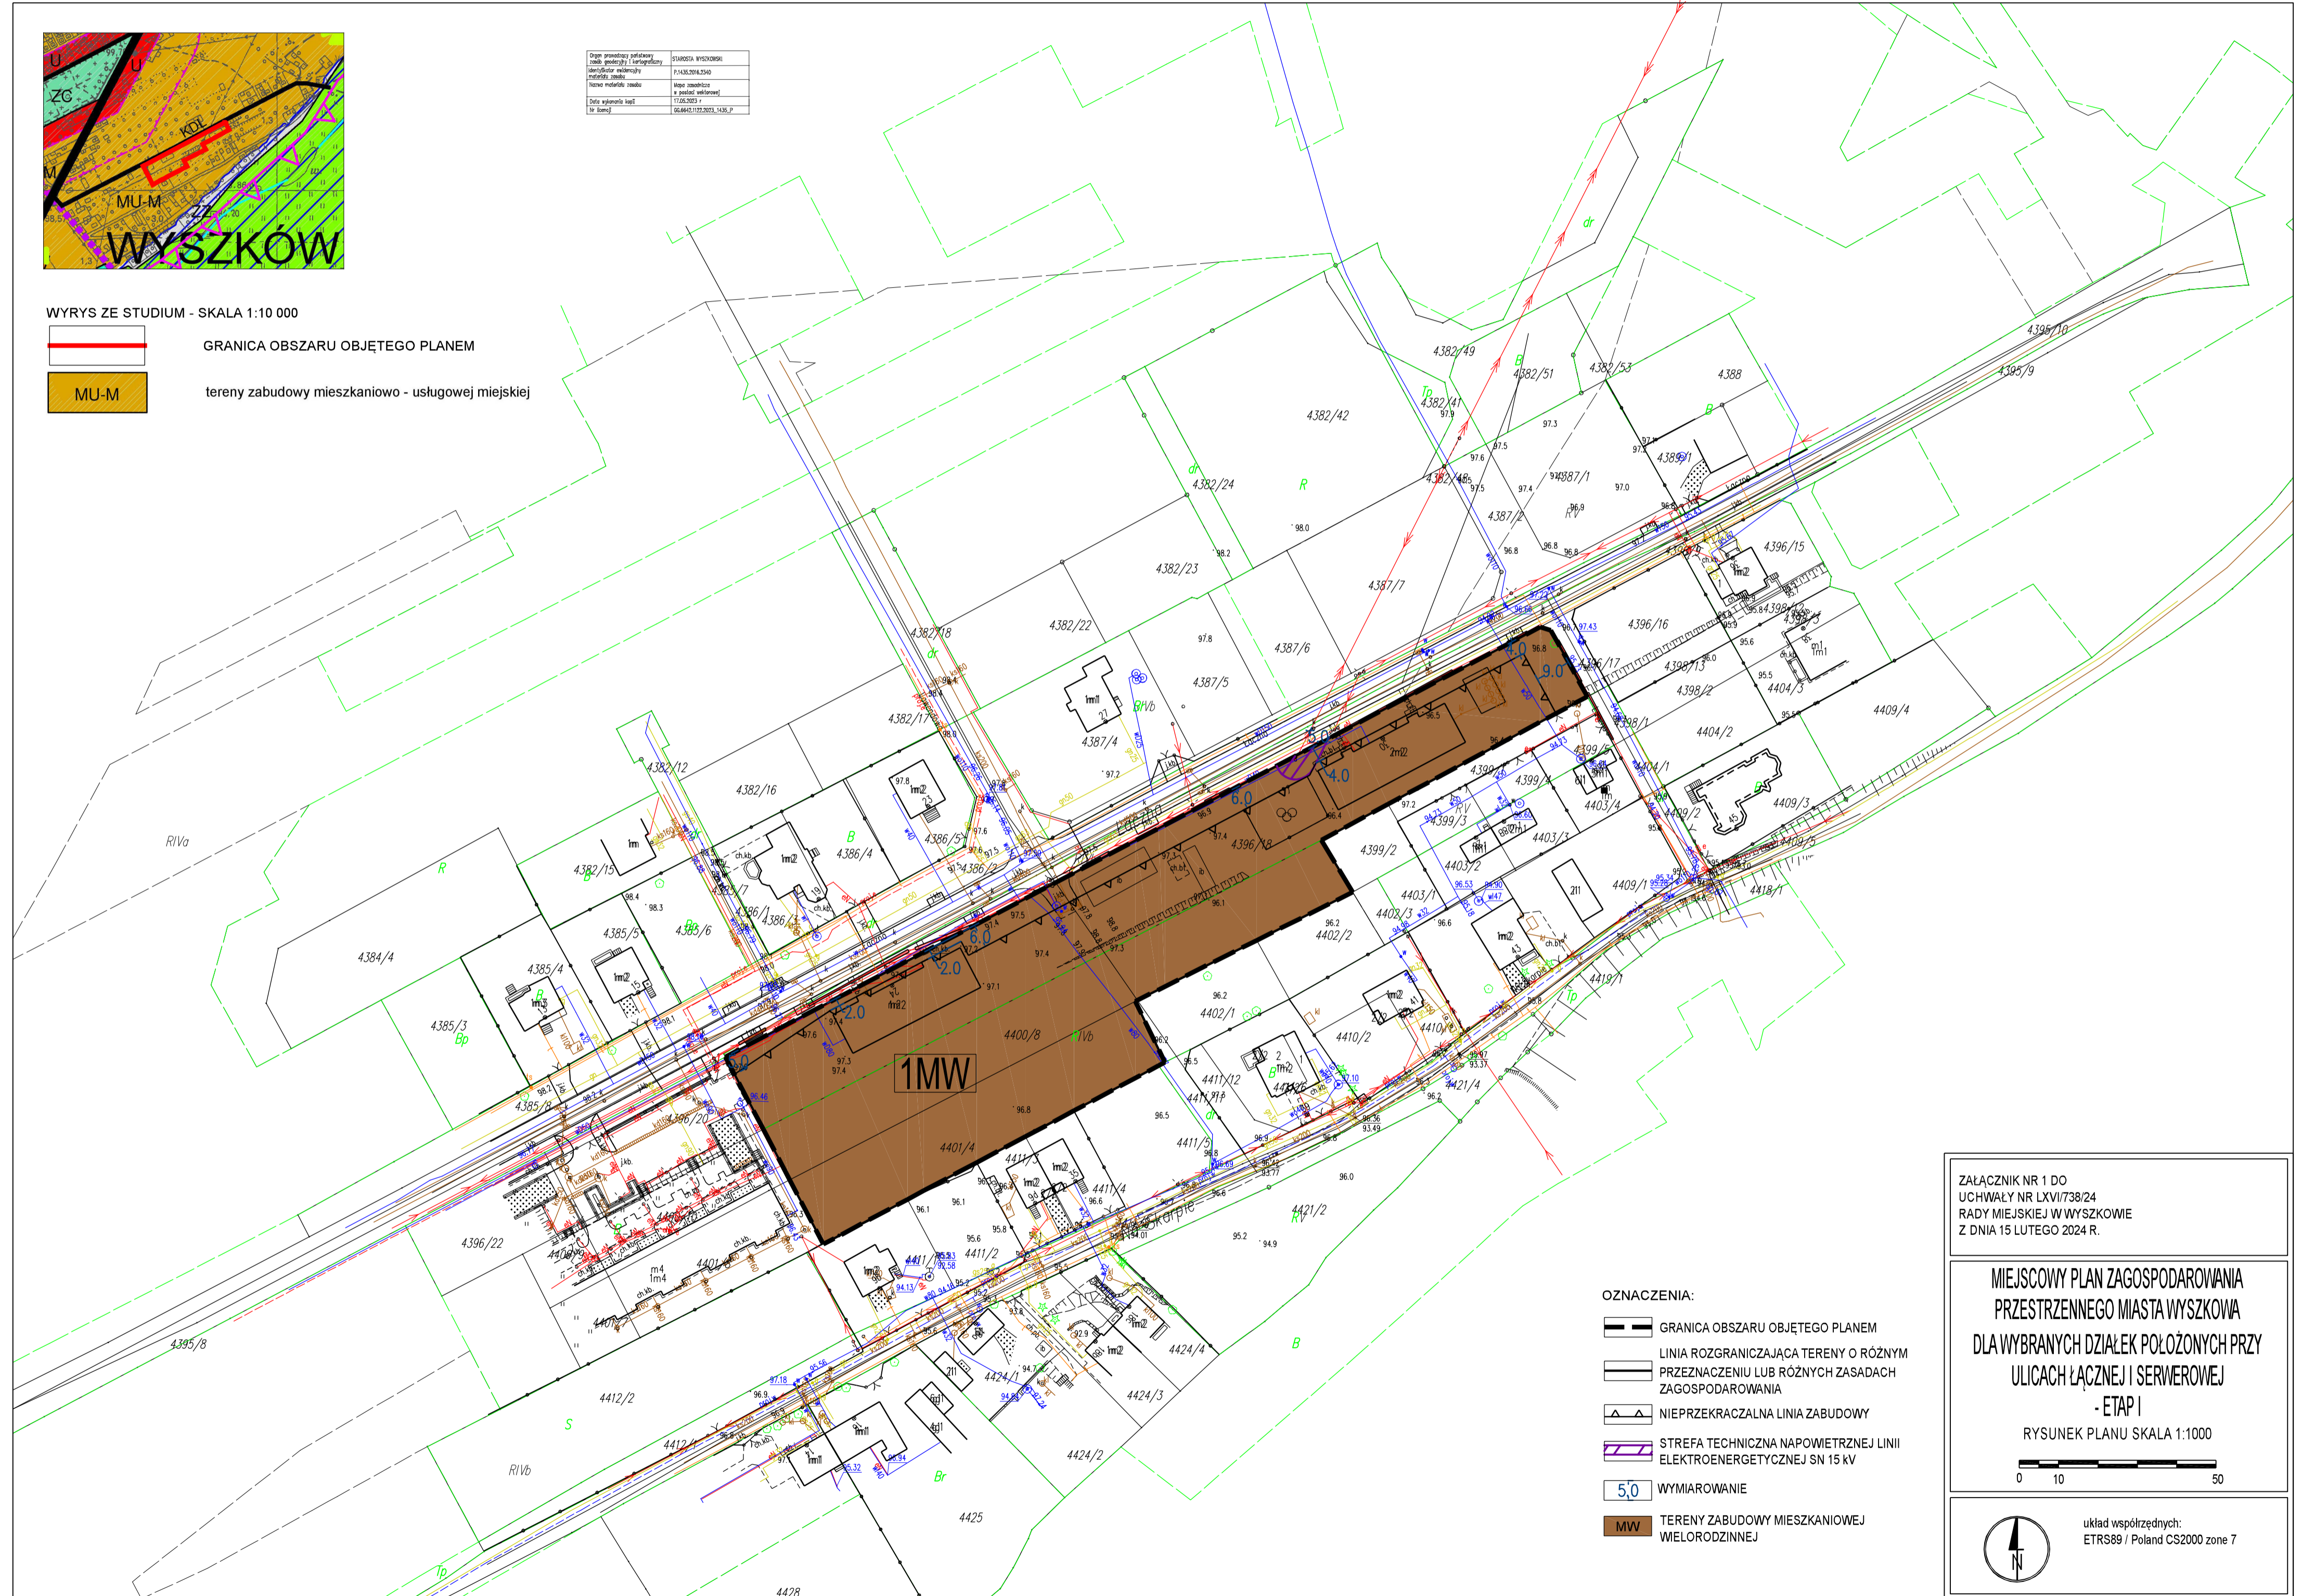

- OZNACZENIA:
- GRANICA OBSZARU OBJĘTEGO PLANEM
  - LINIA ROZGRANICZAJĄCA TERENY O RÓŻNYM PRZEZNACZENIU LUB RÓŻNYCH ZASADACH ZAGOSPODAROWANIA
  - NIEPRZEKRACZALNA LINIA ZABUDOWY
  - STREFA TECHNICZNA NAPONOWEJ LINII ELEKTROENERGETYCZNEJ SN 15 KV
  - WYMIAROWANIE
  - TERENY ZABUDOWY MIESZKANIOWEJ WIELORODZINNEJ

ZALĄCZNIK NR 1 DO  
UCHWAŁY NR LXVI/738/24  
RADY MIEJSKIEJ W WYŻKOWIE  
Z DNIA 15 LUTEGO 2024 R.

MIEJSCOWY PLAN ZAGOSPODAROWANIA  
PRZESTRZENNEGO MIASTA WYŻKOWA  
DLA WYBRANYCH DZIAŁEK POŁOŻONYCH PRZY  
ULICACH ŁĄCZNEJ I SERWEROWEJ  
- ETAP I

RYSunEK PLANU SKALA 1:1000



układ współrzędnych:  
ETRS89 / Poland CS2000 zone 7