



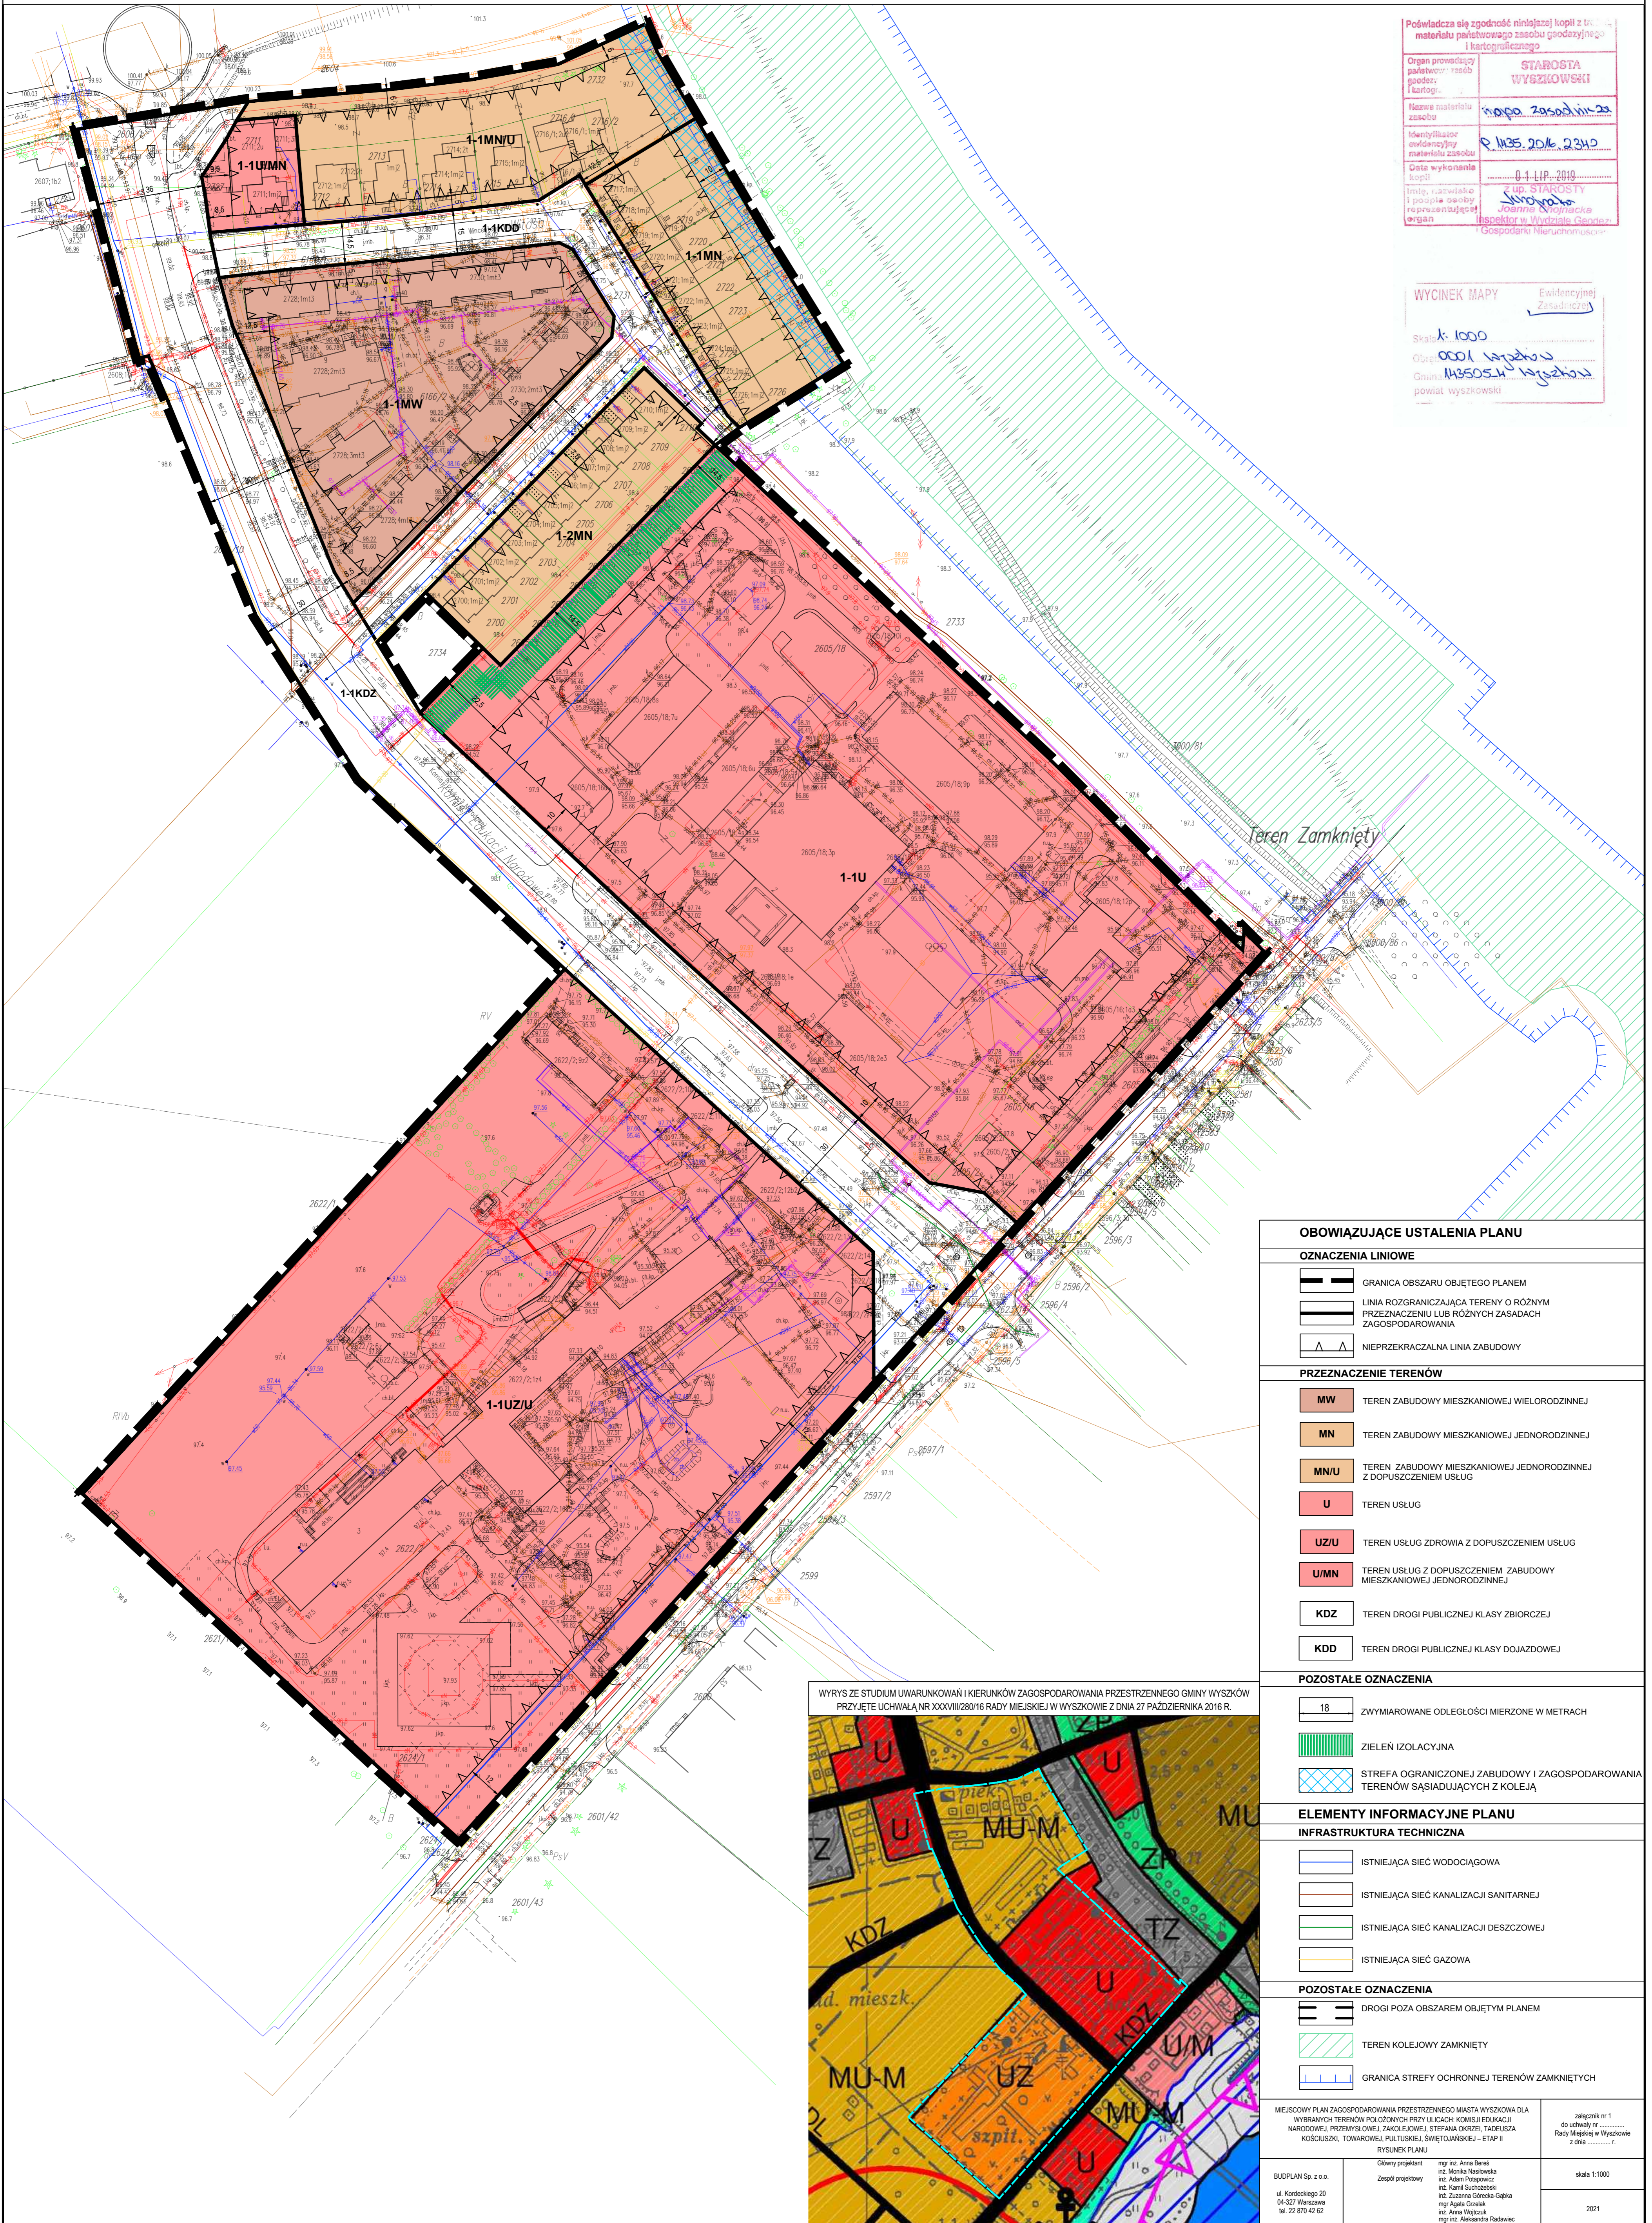

**MIEJSCOWY PLAN ZAGOSPODAROWANIA PRZESTRZENNEGO MIASTA WYSZKOWA DLA WYBRANYCH TERENÓW
POŁOŻONYCH PRZY ULICACH: KOMISJI EDUKACJI NARODOWEJ, PRZEMYSŁOWEJ, ZAKOLEJOWEJ, STEFANA
OKRZEI, TADEUSZA KOŚCIUSZKI, TOWAROWEJ, PUŁTUSKIEJ, ŚWIĘTOJAŃSKIEJ – ETAP II**
RYSUNEK PLANU

10 100
m

SKALA 1:1000

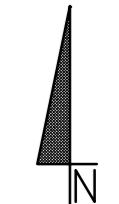

Podawacza się zgodność niniejszej kopii z br. materiału państwowego zasobu geodezyjnego i kartograficznego	
Organ prowadzący państwowy zasob geodezyjny i kartograficzny	STABOŚTA WYSZKOWSKI
Nazwa materiału zasobu	mapa zasadnicza
Identyfikator ewidencyjny materiału zasobu	P.1435.2016.2340
Data wykonania kopii	01.11.2019
Imię, nazwisko i pozycja osoby reprezentującej organ	mgr inż. STAROŚTY mgr inż. Anna Inspektor w Wydziale Geodezji i Gospodarki Nieruchomościami

WYCIĄG Z MAPY	Ewidencyjny Zasadniczy
Skala: 1:1000	
Obiekt: 0001 Wyszów	
Gmina: 1435054 Wyszów	
powiat: wyszkowski	

OBYWIAZUJĄCE USTALENIA PLANU		
OZNACZENIA LINIOWE		
	GRANICA OBSZARU OBJĘTEGO PLANEM	
	LINIA ROZGRANICZAJĄCA TERENY O RÓŻNYM PRZEZNACZENIU LUB RÓŻNYCH ZASADACH ZAGOSPODAROWANIA	
	NIEPRZEKRACZALNA LINIA ZABUDOWY	
PRZEZNACZENIE TERENÓW		
	MW TEREN ZABUDOWY MIESZKANIOWEJ WIELORODZINNEJ	
	MN TEREN ZABUDOWY MIESZKANIOWEJ JEDNORODZINNEJ	
	MN/U TEREN ZABUDOWY MIESZKANIOWEJ JEDNORODZINNEJ Z DOPUSZCZENIEM USŁUG	
	U TEREN USŁUG	
	UZ/U TEREN USŁUG ZDROWIA Z DOPUSZCZENIEM USŁUG	
	U/MN TEREN USŁUG Z DOPUSZCZENIEM ZABUDOWY MIESZKANIOWEJ JEDNORODZINNEJ	
	KDZ TEREN DROGI PUBLICZNEJ KLASY ZBIORCZEJ	
	KDD TEREN DROGI PUBLICZNEJ KLASY DOJAZDOWEJ	
POZOSTAŁE OZNACZENIA		
	18 ZWYMIAROWANE ODLEGŁOŚCI MIERZONE W METRACH	
	ZIELEŃ IZOLACYJNA	
	STREFA OGRANICZONEJ ZABUDOWY I ZAGOSPODAROWANIA TERENÓW SASIADUJĄCYCH Z KOLEJĄ	
ELEMENTY INFORMACYJNE PLANU		
INFRASTRUKTURA TECHNICZNA		
	ISTNIEJĄCA SIĘĆ WODOCIĄGOWA	
	ISTNIEJĄCA SIĘĆ KANALIZACJI SANITARNEJ	
	ISTNIEJĄCA SIĘĆ KANALIZACJI DESZCZOWEJ	
	ISTNIEJĄCA SIĘĆ GAZOWA	
POZOSTAŁE OZNACZENIA		
	DROGI POZA OBSZAREM OBJĘTYM PLANEM	
	TEREN KOLEJOWY ZAMKNIĘTY	
	GRANICA STREFY OCHRONNEJ TERENÓW ZAMKNIĘTYCH	
MIEJSCOWY PLAN ZAGOSPODAROWANIA PRZESTRZENNEGO MIASTA WYSZKOWA DLA WYBRANYCH TERENÓW POŁOŻONYCH PRZY ULICACH: KOMISJI EDUKACJI NARODOWEJ, PRZEMYSŁOWEJ, ZAKOLEJOWEJ, STEFANA OKRZEI, TADEUSZA KOŚCIUSZKI, TOWAROWEJ, PUŁTUSKIEJ, ŚWIĘTOJAŃSKIEJ – ETAP II RYSUNEK PLANU		
BUDPLAN Sp. z o.o. ul. Kordeckiego 20 04-327 Warszawa tel. 22 870 42 62	Główny projektant: mgr inż. Anna Barańska Zespół projektowy: mgr inż. Monika Nasilowska, mgr inż. Adam Polowicz, mgr inż. Kamil Suchobalski, mgr inż. Justyna Głódka-Gajka, mgr inż. Agnieszka Grzesiak, mgr inż. Anna Wójcik, mgr inż. Aleksandra Radawiec	zobacz nr 1 do uchwały nr Rady Miejskiej w Wyszkowie z dnia ... r.
skala 1:1000		
2021		

WYRYS ZE STUDIUM UWARUNKOWAŃ I KIERUNKÓW ZAGOSPODAROWANIA PRZESTRZENNEGO GMINY WYSZKÓW PRZYJĘTE UCHWAŁĄ NR XXXVIII/280/16 RADY MIEJSKIEJ W WYSZKOWIE Z DNIA 27 PAŹDZIERNIKA 2016 R.

