


MIEJSCOWY PLAN ZAGOSPODAROWANIA PRZESTRZENNEGO DLA OBSZARU PRZEMYSŁOWO-PRODUKCYJNO-USŁUGOWEGO PRZY UL. BIAŁOSTOCKIEJ W WYSZKOWIE

ZAŁĄCZNIK NR 1 DO UCHWAŁY NR..... RADY MIEJSKIEJ W WYSZKOWIE Z DNIA2012 R.

EGZEMPLARZ PRZEZNACZONY DO WYŁOŻENIA DO PUBLICZNEGO WGLĄDU


PROJEKT PLANU SKALA 1:1000

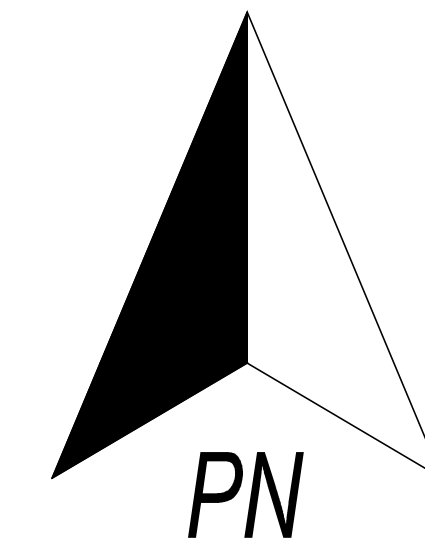

- LEGENDA:**
- OZNACZENIA GRAFICZNE BĘDĄCE USTALENIAMI PLANU:
- +—+—+— GRANICA OBSZARU OBJĘTEGO PLANEM
 - LINEIE ROZGRANICZAJĄCE TERENY O RÓŻNYM PRZEZNACZENIU LUB RÓŻNYCH ZASADACH ZAGOSPODAROWANIA
 - ▲▲▲▲ NIEPRZEKRACZALNE LINIE ZABUDOWY
 - CIĄGI ZIELENI O CHARAKTERZE IZOLACYJNYM I KRAJOBRAZOWYM
 - 12.0 ODLEĞŁOŚCI ELEMENTÓW ZAGOSPODAROWANIA PODANE W METRACH

- PRZEZNACZENIE TERENÓW FUNKCYJNALNYCH:**
- PU1.2** TERENY OBIEKTÓW PRODUKCYJNYCH, SKŁADÓW I MAGAZYNÓW Z DOPUSZCZENIEM USŁUG I HANDLU WIELKOPOWIERZCHNIOWEGO
 - KDGP1** TEREN DROGI PUBLICZNEJ KLASY DROGI GŁÓWNEJ RUCHU PRZYSPIESZONEGO
 - KDL1** TEREN DROGI PUBLICZNEJ KLASY DROGI LOKALNEJ

- OZNACZENIA GRAFICZNE INFORMACYJNE:**
- LINEIE ROZGRANICZAJĄCE TERENY O RÓŻNYM PRZEZNACZENIU LUB RÓŻNYCH ZASADACH ZAGOSPODAROWANIA POZA OBSZAREM PLANU

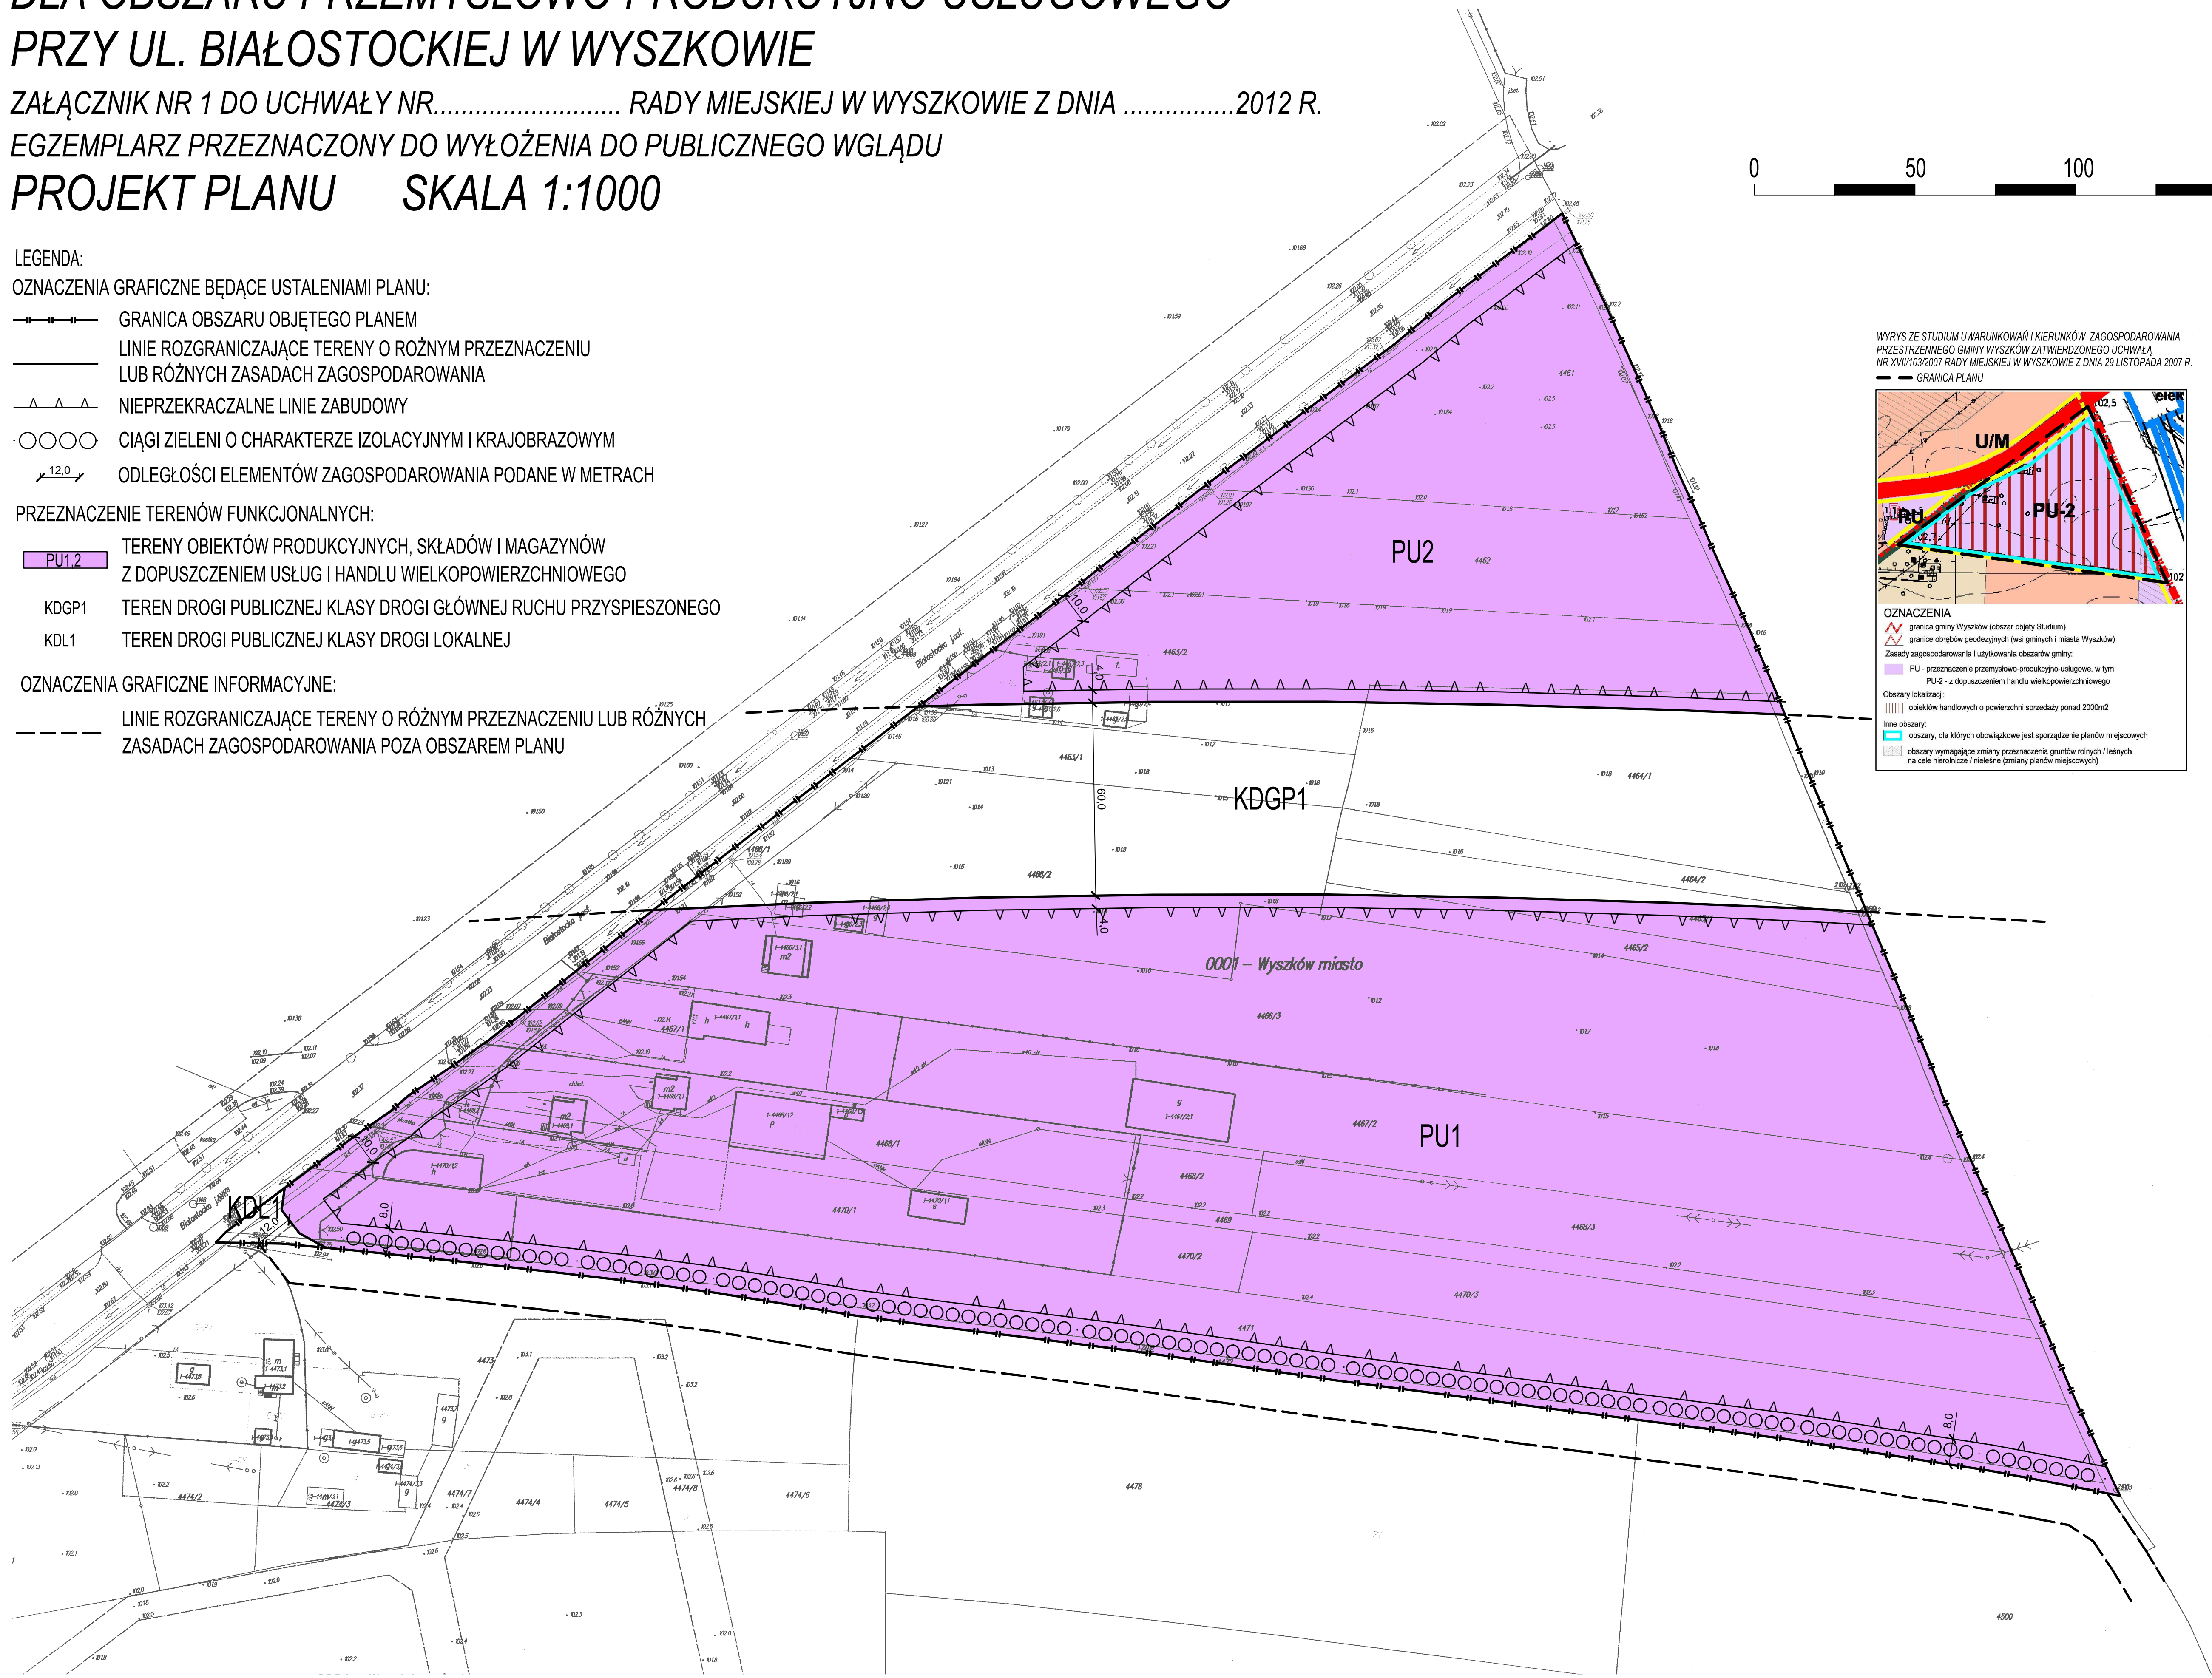

WYRYS ZE STUDIUM UWARUNKOWAŃ I KIERUNKÓW ZAGOSPODAROWANIA PRZESTRZENNEGO GMINY WYSZKÓW ZATWIERDZONEGO UCHWAŁĄ NR XVIII/103/2007 RADY MIEJSKIEJ W WYSZKOWIE Z DNIA 29 LISTOPADA 2007 R.

—+—+—+— GRANICA PLANU

OZNACZENIA

- ▲ granica gminy Wyszów (obszar objęty Studium)
- ▲ granice obszarów geodezyjnych (wsi gminnych i miasta Wyszów)
- Zasady zagospodarowania i użytkowania obszarów gminy:
- PU - przeznaczenie przemysłowo-produkcyjno-usługowe, w tym: PU-2 - z dopuszczeniem handlu wielkopowierzchniowego
- Obszary lokalizacji:
 - obszary handlowe o powierzchni sprzedaży ponad 2000m²
 - inne obszary, dla których obowiązkowe jest sporządzanie planów miejscowych
 - obszary wymagające zmiany przeznaczenia gruntów rolnych i leśnych na cele niezrolnicze i nieleśne (zmiany planów miejscowych)

WYCINEK MAPY Ewidencyjnej Zasadniczej Styl - wysz

Skala 1:1000

Obiekt: *Wyszów*

Gmina: *Wyszów*

powiat: *wyszowski*

STAROSTA WYSZÓWSKI
POWIATOWY OŚRODEK DOKUMENTACJI GEODEZYJNEJ I KARTOGRAFICZNEJ

Powinno być zgodność niniejszej mapy z oryginałem przywołanym do poświadczenia zasobu geodezyjnego i kartograficznego w dniu: *2011-11-27*

Niniejsza mapa nie może służyć do celów projektowych

Wyszów, 2011-11-27

Janina Sędziak
STAROSTA POWIATOWY

STAROSTA WYSZÓWSKI
POWIATOWY OŚRODEK DOKUMENTACJI GEODEZYJNEJ I KARTOGRAFICZNEJ

Reprodukowanie, rozpowszechnianie i rozprowadzanie niniejszego dokumentu wymaga zezwolenia, o którym mowa w art. 18 ustawy z dnia 17 maja 1989r. Prawo geodezyjne i kartograficzne (Dz.U. Nr 193 z 2010r. poz. 1287 z późniejszymi zmianami)

Wyszów, 2011-11-27

Janina Sędziak
STAROSTA POWIATOWY

	SPORZĄDZIŁ:	BURMISTRZ WYSZÓWA AL. RÓŻ 2 07-200 WYSZÓW
	OPRACOWAŁ:	SZKĄGO ADAM WILŃSKI BIURO PLANOWANIA ROZWOJU LOKALNEGO UL. ALBATROSÓW 9/17 05-500 PIASECZNO
PAŹDZIERNIK 2012		