



MIEJSCOWY PLAN ZAGOSPODAROWANIA PRZESTRZENNEGO MIASTA WYSZKOWA DLA WYBRANYCH TERENÓW POŁOŻONYCH PRZY ULICACH: KOMISJI EDUKACJI NARODOWEJ, PRZEMYSŁOWEJ, ZAKOLEJOWEJ, STEFANA OKRZEI, TADEUSZA KOŚCIUSZKI, TOWAROWEJ, PUŁTUSKIEJ, ŚWIĘTOJAŃSKIEJ – ETAP II
RYSUNEK PLANU

SKALA 1:1000

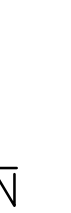

Półwładza się zgodność niniejszej kopii z treścią materiału państwowego zasobu geodezyjnego i kartograficznego	
Organ prowadzący państwowy zasób geodezyjny i kartograficzny	STAROSTA WYSZKOWSKI
Nazwa zasobu państwowego	mapa zasadnicza
Identyfikacja ewidencyjnego materiału zasobu	P. 1435.20/k. 2340
Data wykonania kopii	04.11.2019
Imię, nazwisko i pozycja osoby reprezentującej organ	ZIMP STAROSTY Jolanta Kujawa Inspektor w Wydziale Geodezji i Gospodarki Nieruchomościami

WYCINEK MAPY	Ewidencyjnej Zasadniczej
Skala: k. 1000	
Obiekt: 0001 Wyszkiwa	
Gmina: 143505.W Wyszkiwa	
powiat wyszkowski	

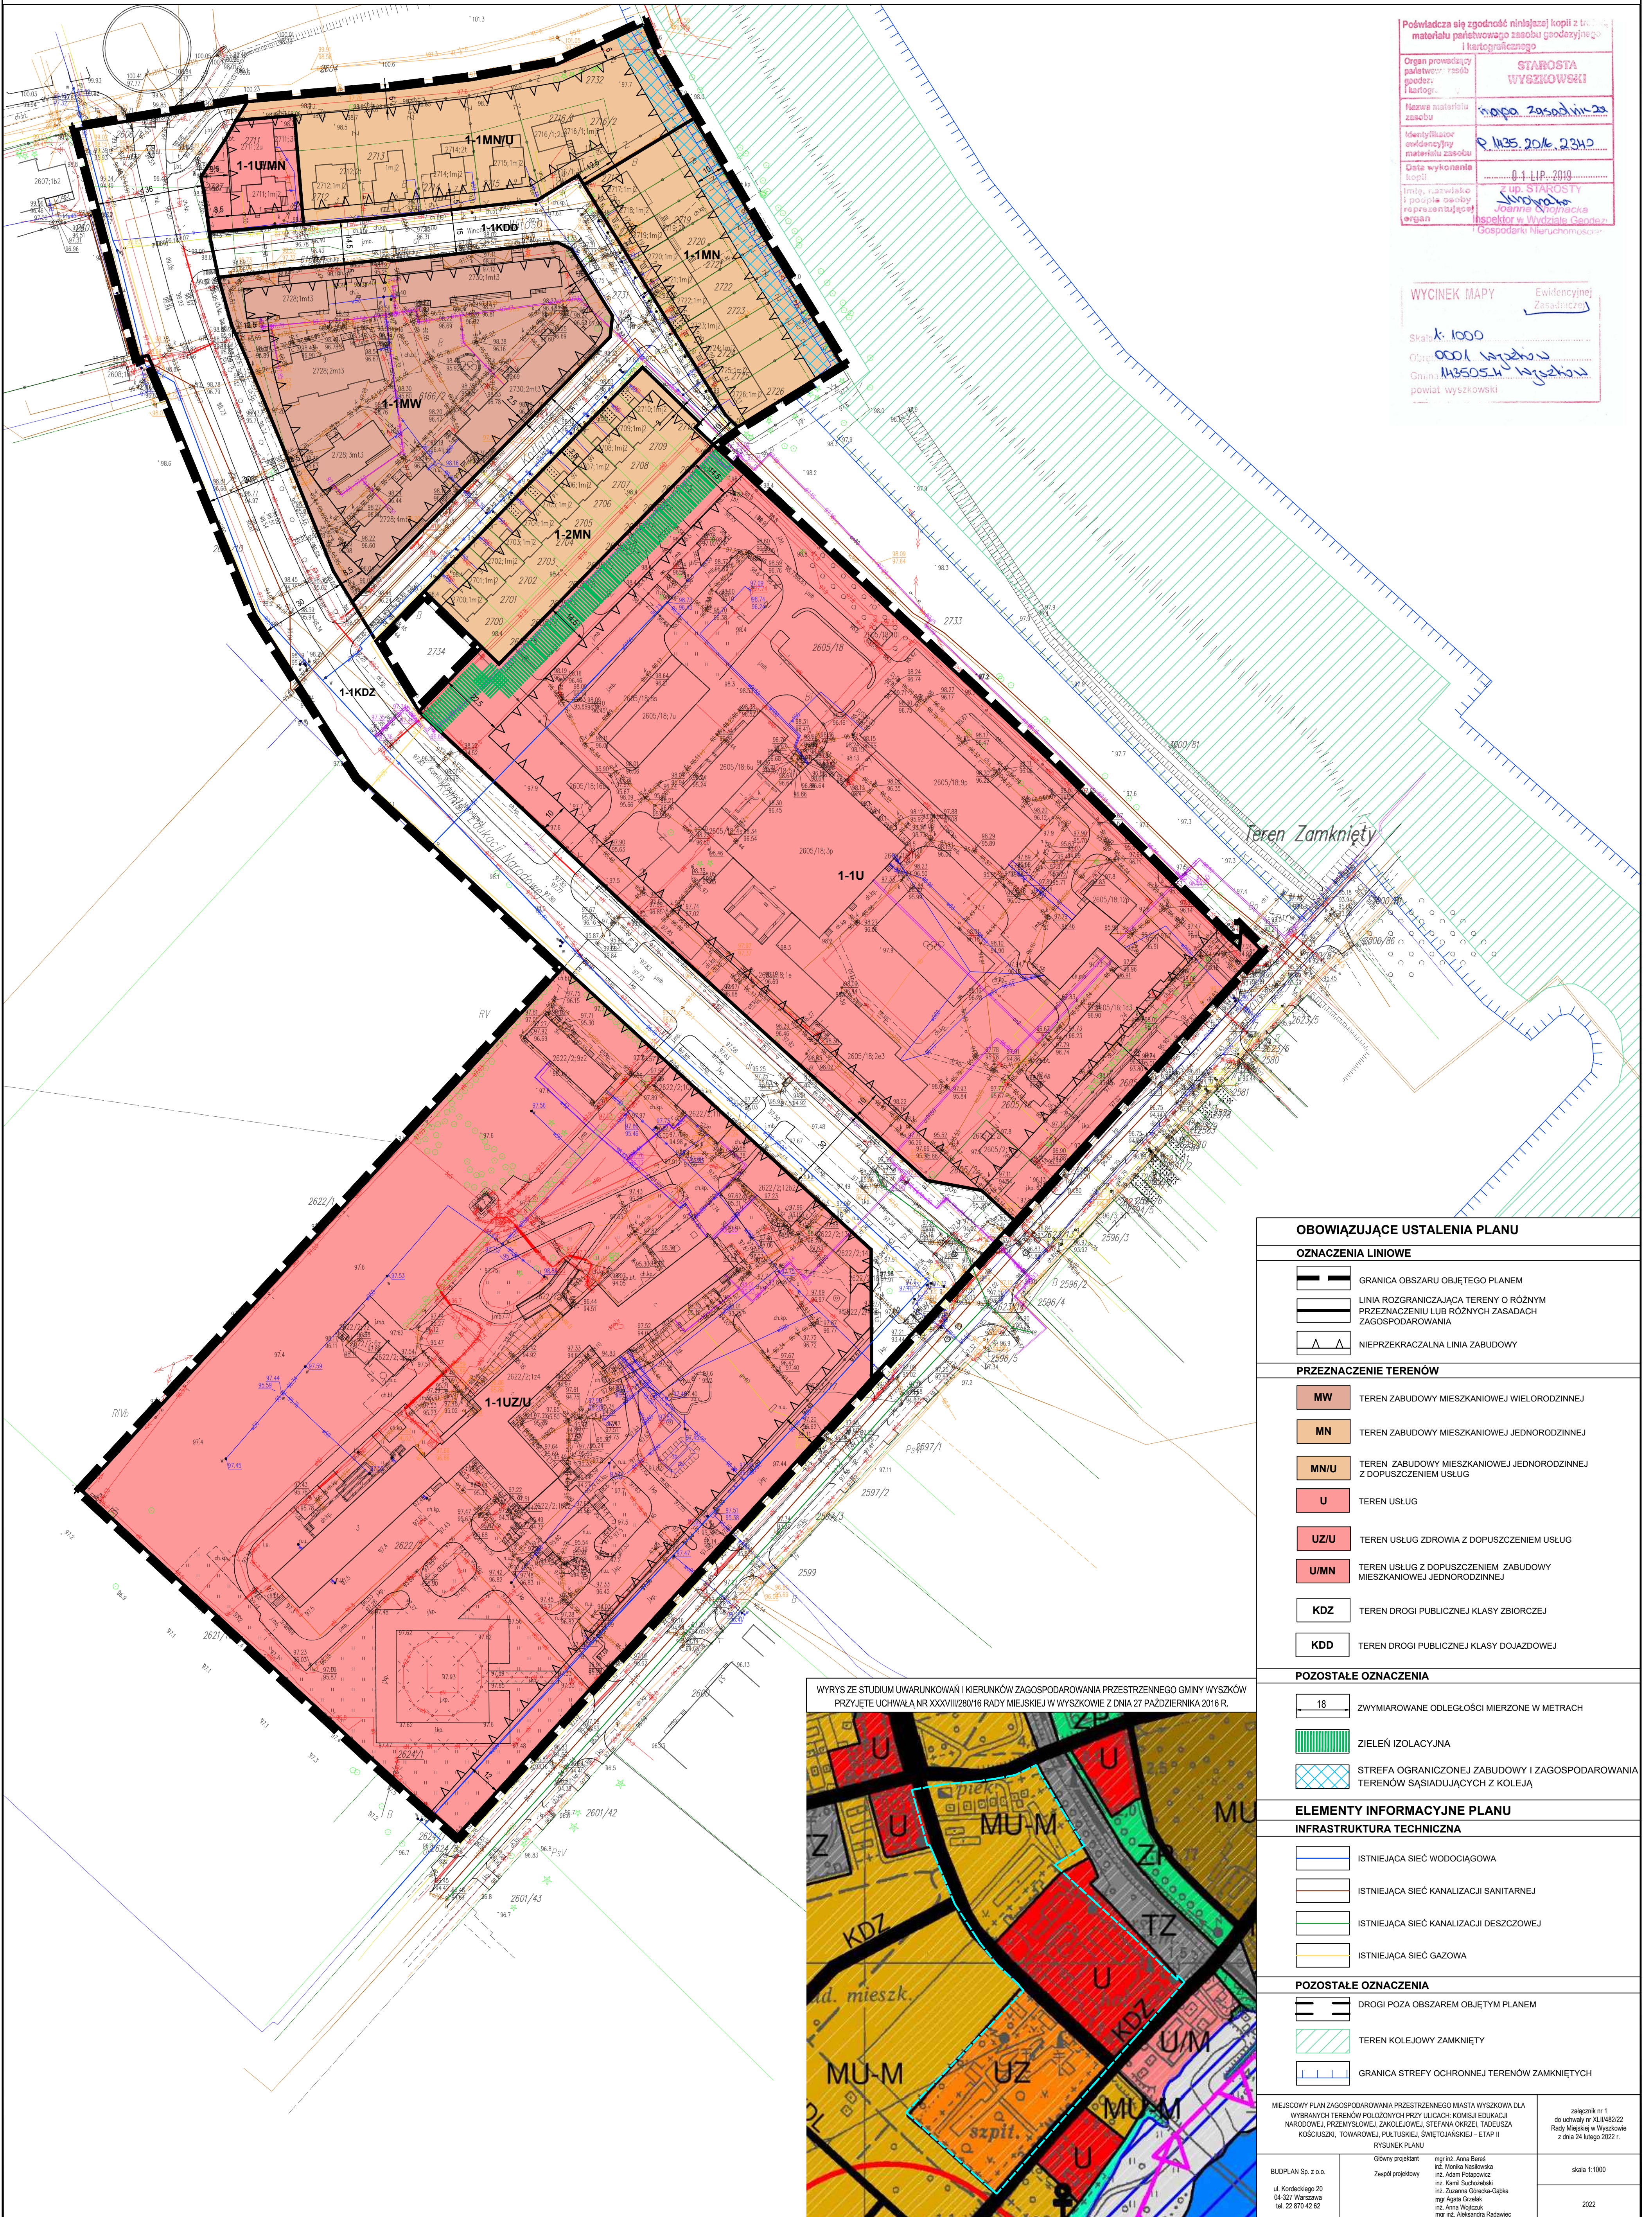

OBOWIĄZUJĄCE USTALENIA PLANU	
OZNACZENIA LINIOWE	
	GRANICA OBSZARU OBJĘTEGO PLANEM
	LINIA ROZGRANICZAJĄCA TERENY O RÓŻNYM PRZEZNACZENIU LUB RÓŻNYCH ZASADACH ZAGOSPODAROWANIA
	NIEPRZEKARCZALNA LINIA ZABUDOWY
PRZEZNACZENIE TERENÓW	
	MW TEREN ZABUDOWY MIESZKANIOWEJ WIELORODZINNEJ
	MN TEREN ZABUDOWY MIESZKANIOWEJ JEDNORODZINNEJ
	MN/U TEREN ZABUDOWY MIESZKANIOWEJ JEDNORODZINNEJ Z DOPUSZCZENIEM USŁUG
	U TEREN USŁUG
	UZ/U TEREN USŁUG ZDROWIA Z DOPUSZCZENIEM USŁUG
	U/MN TEREN USŁUG Z DOPUSZCZENIEM ZABUDOWY MIESZKANIOWEJ JEDNORODZINNEJ
	KDZ TEREN DROGI PUBLICZNEJ KLASY ZBIORCZEJ
	KDD TEREN DROGI PUBLICZNEJ KLASY DOJAZDOWEJ
POZOSTAŁE OZNACZENIA	
	18 ZWYMIAROWANE ODLEGŁOŚCI MIERZONE W METRACH
	ZIELEŃ IZOLACYJNA
	STREFA OGRANICZONEJ ZABUDOWY I ZAGOSPODAROWANIA TERENÓW SĄSIADUJĄCYCH Z KOLEJĄ
ELEMENTY INFORMACYJNE PLANU	
INFRASTRUKTURA TECHNICZNA	
	ISTNIEJĄCA SIĘĆ WODOCIĄGOWA
	ISTNIEJĄCA SIĘĆ KANALIZACJI SANITARNEJ
	ISTNIEJĄCA SIĘĆ KANALIZACJI DESZCZOWEJ
	ISTNIEJĄCA SIĘĆ GAZOWA
POZOSTAŁE OZNACZENIA	
	DROGI POZA OBSZAREM OBJĘTYM PLANEM
	TEREN KOLEJOWY ZAMKNIĘTY
	GRANICA STREFY OCHRONNEJ TERENÓW ZAMKNIĘTYCH
MIEJSCOWY PLAN ZAGOSPODAROWANIA PRZESTRZENNEGO MIASTA WYSZKOWA DLA WYBRANYCH TERENÓW POŁOŻONYCH PRZY ULICACH: KOMISJI EDUKACJI NARODOWEJ, PRZEMYSŁOWEJ, ZAKOLEJOWEJ, STEFANA OKRZEI, TADEUSZA KOŚCIUSZKI, TOWAROWEJ, PUŁTUSKIEJ, ŚWIĘTOJAŃSKIEJ – ETAP II RYSUNEK PLANU	
z załącznik nr 1 do uchwały nr XL482/22 Rady Miastowej w Wyszkiwie z dnia 24 lutego 2022 r.	
BUDPLAN Sp. z o.o. ul. Kordeckiego 20 04-327 Warszawa tel. 22 870 42 62	Główny projektant mgr inż. Anna Berek Zespół projektowy inż. Monika Nabilowska inż. Adam Prokopowicz inż. Kamili Suchocińskiej inż. Zuzanna Górecka-Gąbka mgr Agnieszka Górecka inż. Anna Wójcik mgr inż. Aleksandra Ratajczak
	skala 1:1000 2022

