

WYCINEK MAPY

Ewidencyjnej
Zasadniczej

Skala: 1:2000
Obręb: 0004 - Wyszków
Gmina: 143505 - 4 Wyszków
powiat wyszkowski

Poświadczam się zgodność niniejszej kopii z treścią materiału geodezyjnego zespołu geodezyjnego i planu ewidencyjnego

Organ prowadzący plan ewidencyjny (kategoria): STAROSTA WYSZKOWSKI
201/16


Nazwa materiału zespołu: mapa ewidencyjna

Identyfikator zespołu: 2663-300/91

Data: 12.02.2016

UP. STAROSTY Dorota Gwalina

Urząd Miejski w Wyszkowie
Wydział Inżynierii i Gospodarki

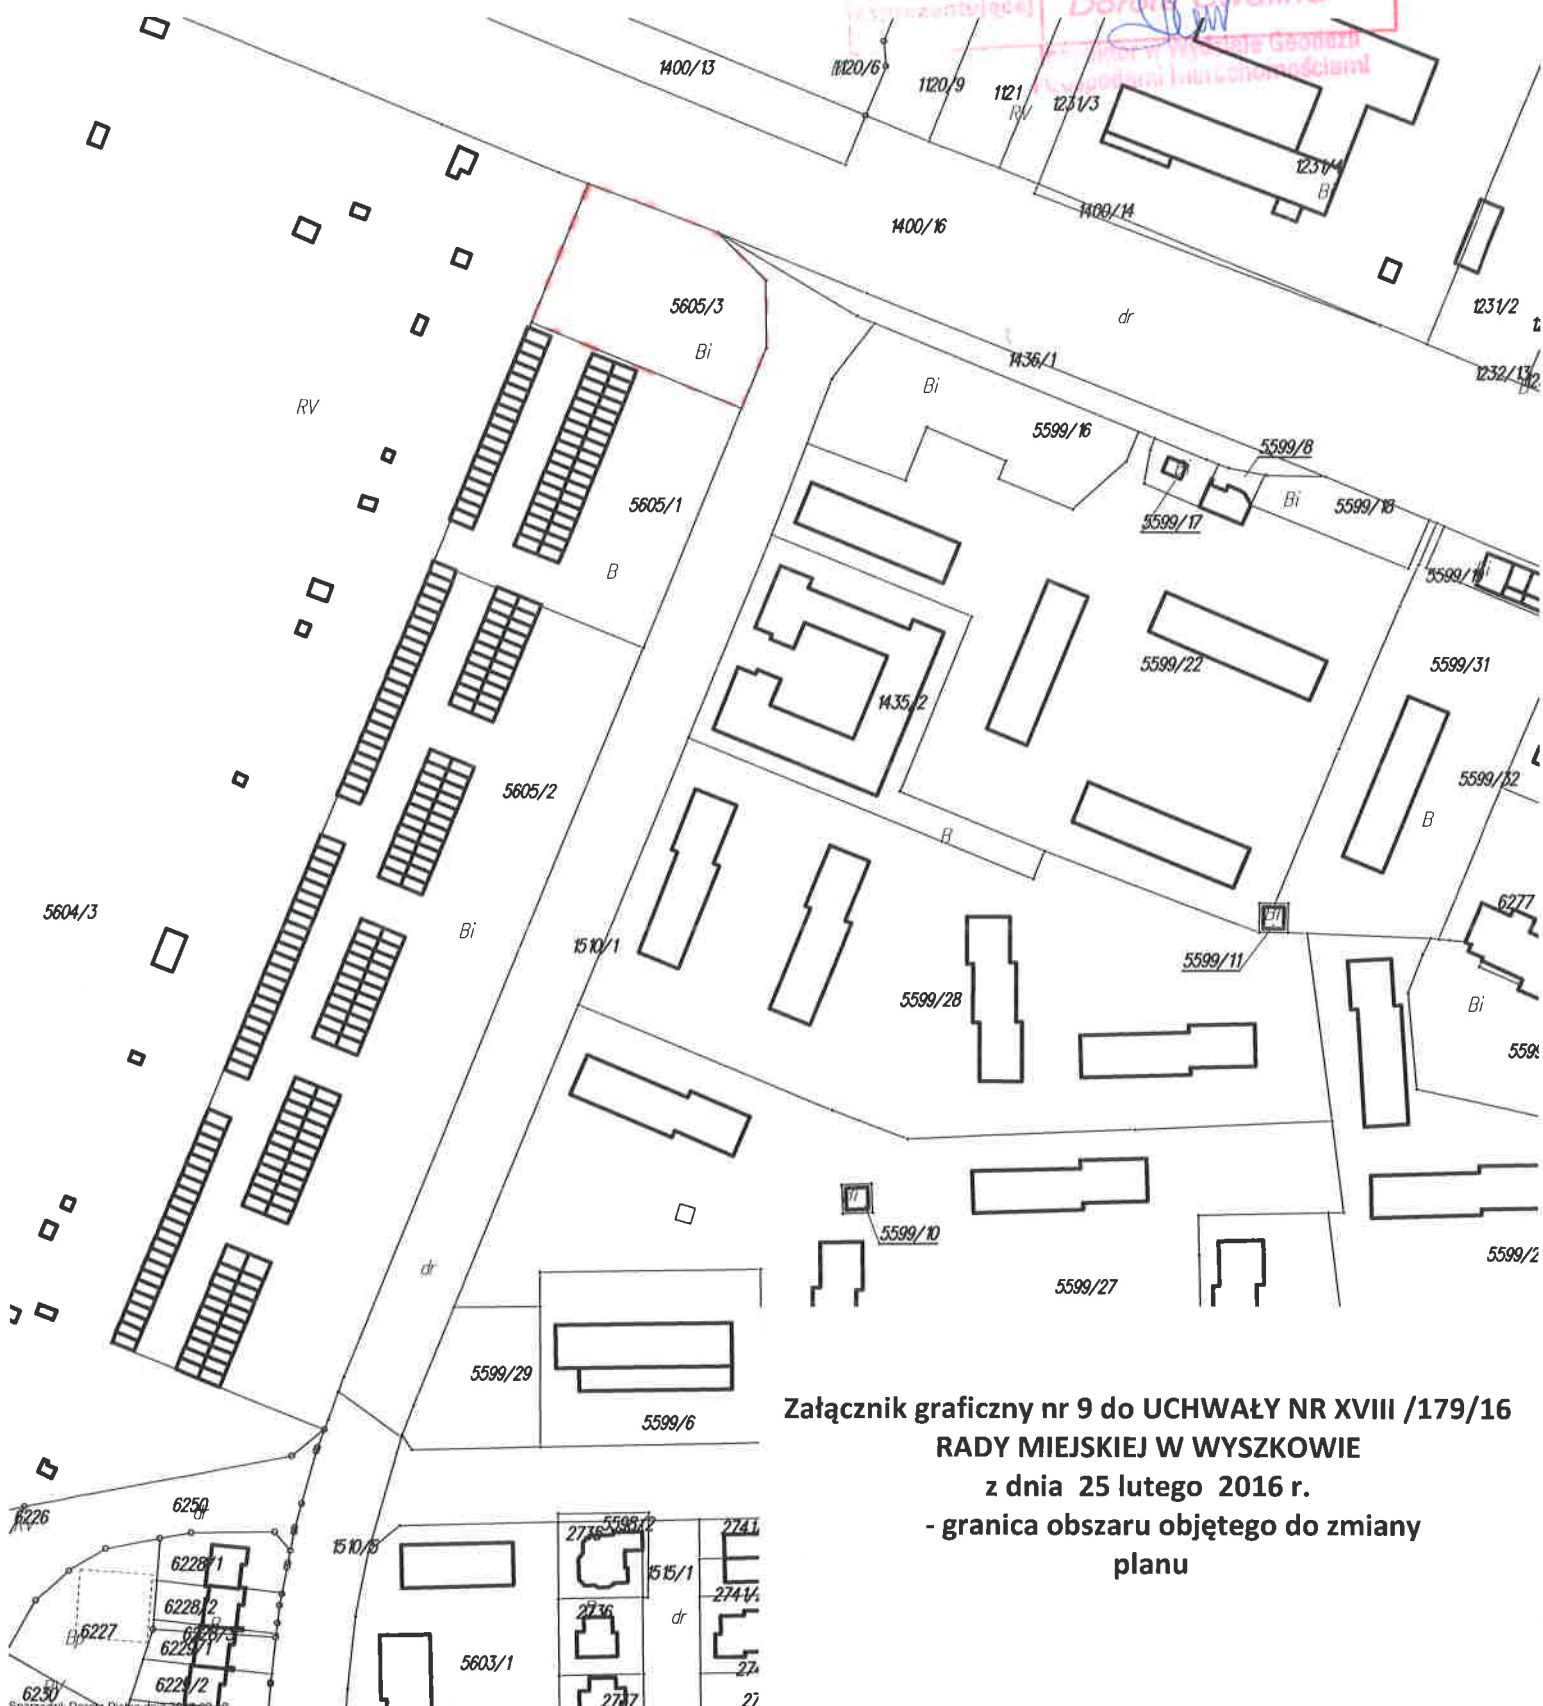

Załącznik graficzny nr 9 do UCHWAŁY NR XVIII /179/16
RADY MIEJSKIEJ W WYSZKOWIE
z dnia 25 lutego 2016 r.
- granica obszaru objętego do zmiany
planu