


Załącznik do
Uchwały Nr XXXI/315/16
RADY MIEJSKIEJ W WYSZKOWIE
z dnia 29 grudnia 2016r.

STAROSTA WYSZKOWSKI
POWIATOWY OŚRODEK DOKUMENTACJI
GEODEZYJNEJ I KARTOGRAFICZNEJ
Reprodukowanie, rozpowszechnianie i rozprowadzanie
niniejszego dokumentu wymaga zezwolenia, o którym
mowa w art. 18 ustawy z dnia 17 maja 1989r.
Prawo geodezyjne i kartograficzne
(Dz.U. Nr 193 z 2010r. poz. 1287
z późniejszymi zmianami)
Wyszaków.....2012-02-01
(miejscowość i data) (imię nazwisko podpis stanowisko
służbowe) **STAROSTY**
33.118.012

mgr inż. *Zofia Mroczkowska*
Kierownik Powiatowego Ośrodka
Dokumentacji Geodezyjnej i Kartograficznej
5804/3

WYCINEK MAPY
Skala 1:2000
Obiekt *Wyszaków*
Gmina *Wyszaków*
powiat wyszkowski

LEGENDA
> kanalizacja grawitacyjna
> sieć wodociągowa
> rurociąg tłoczny

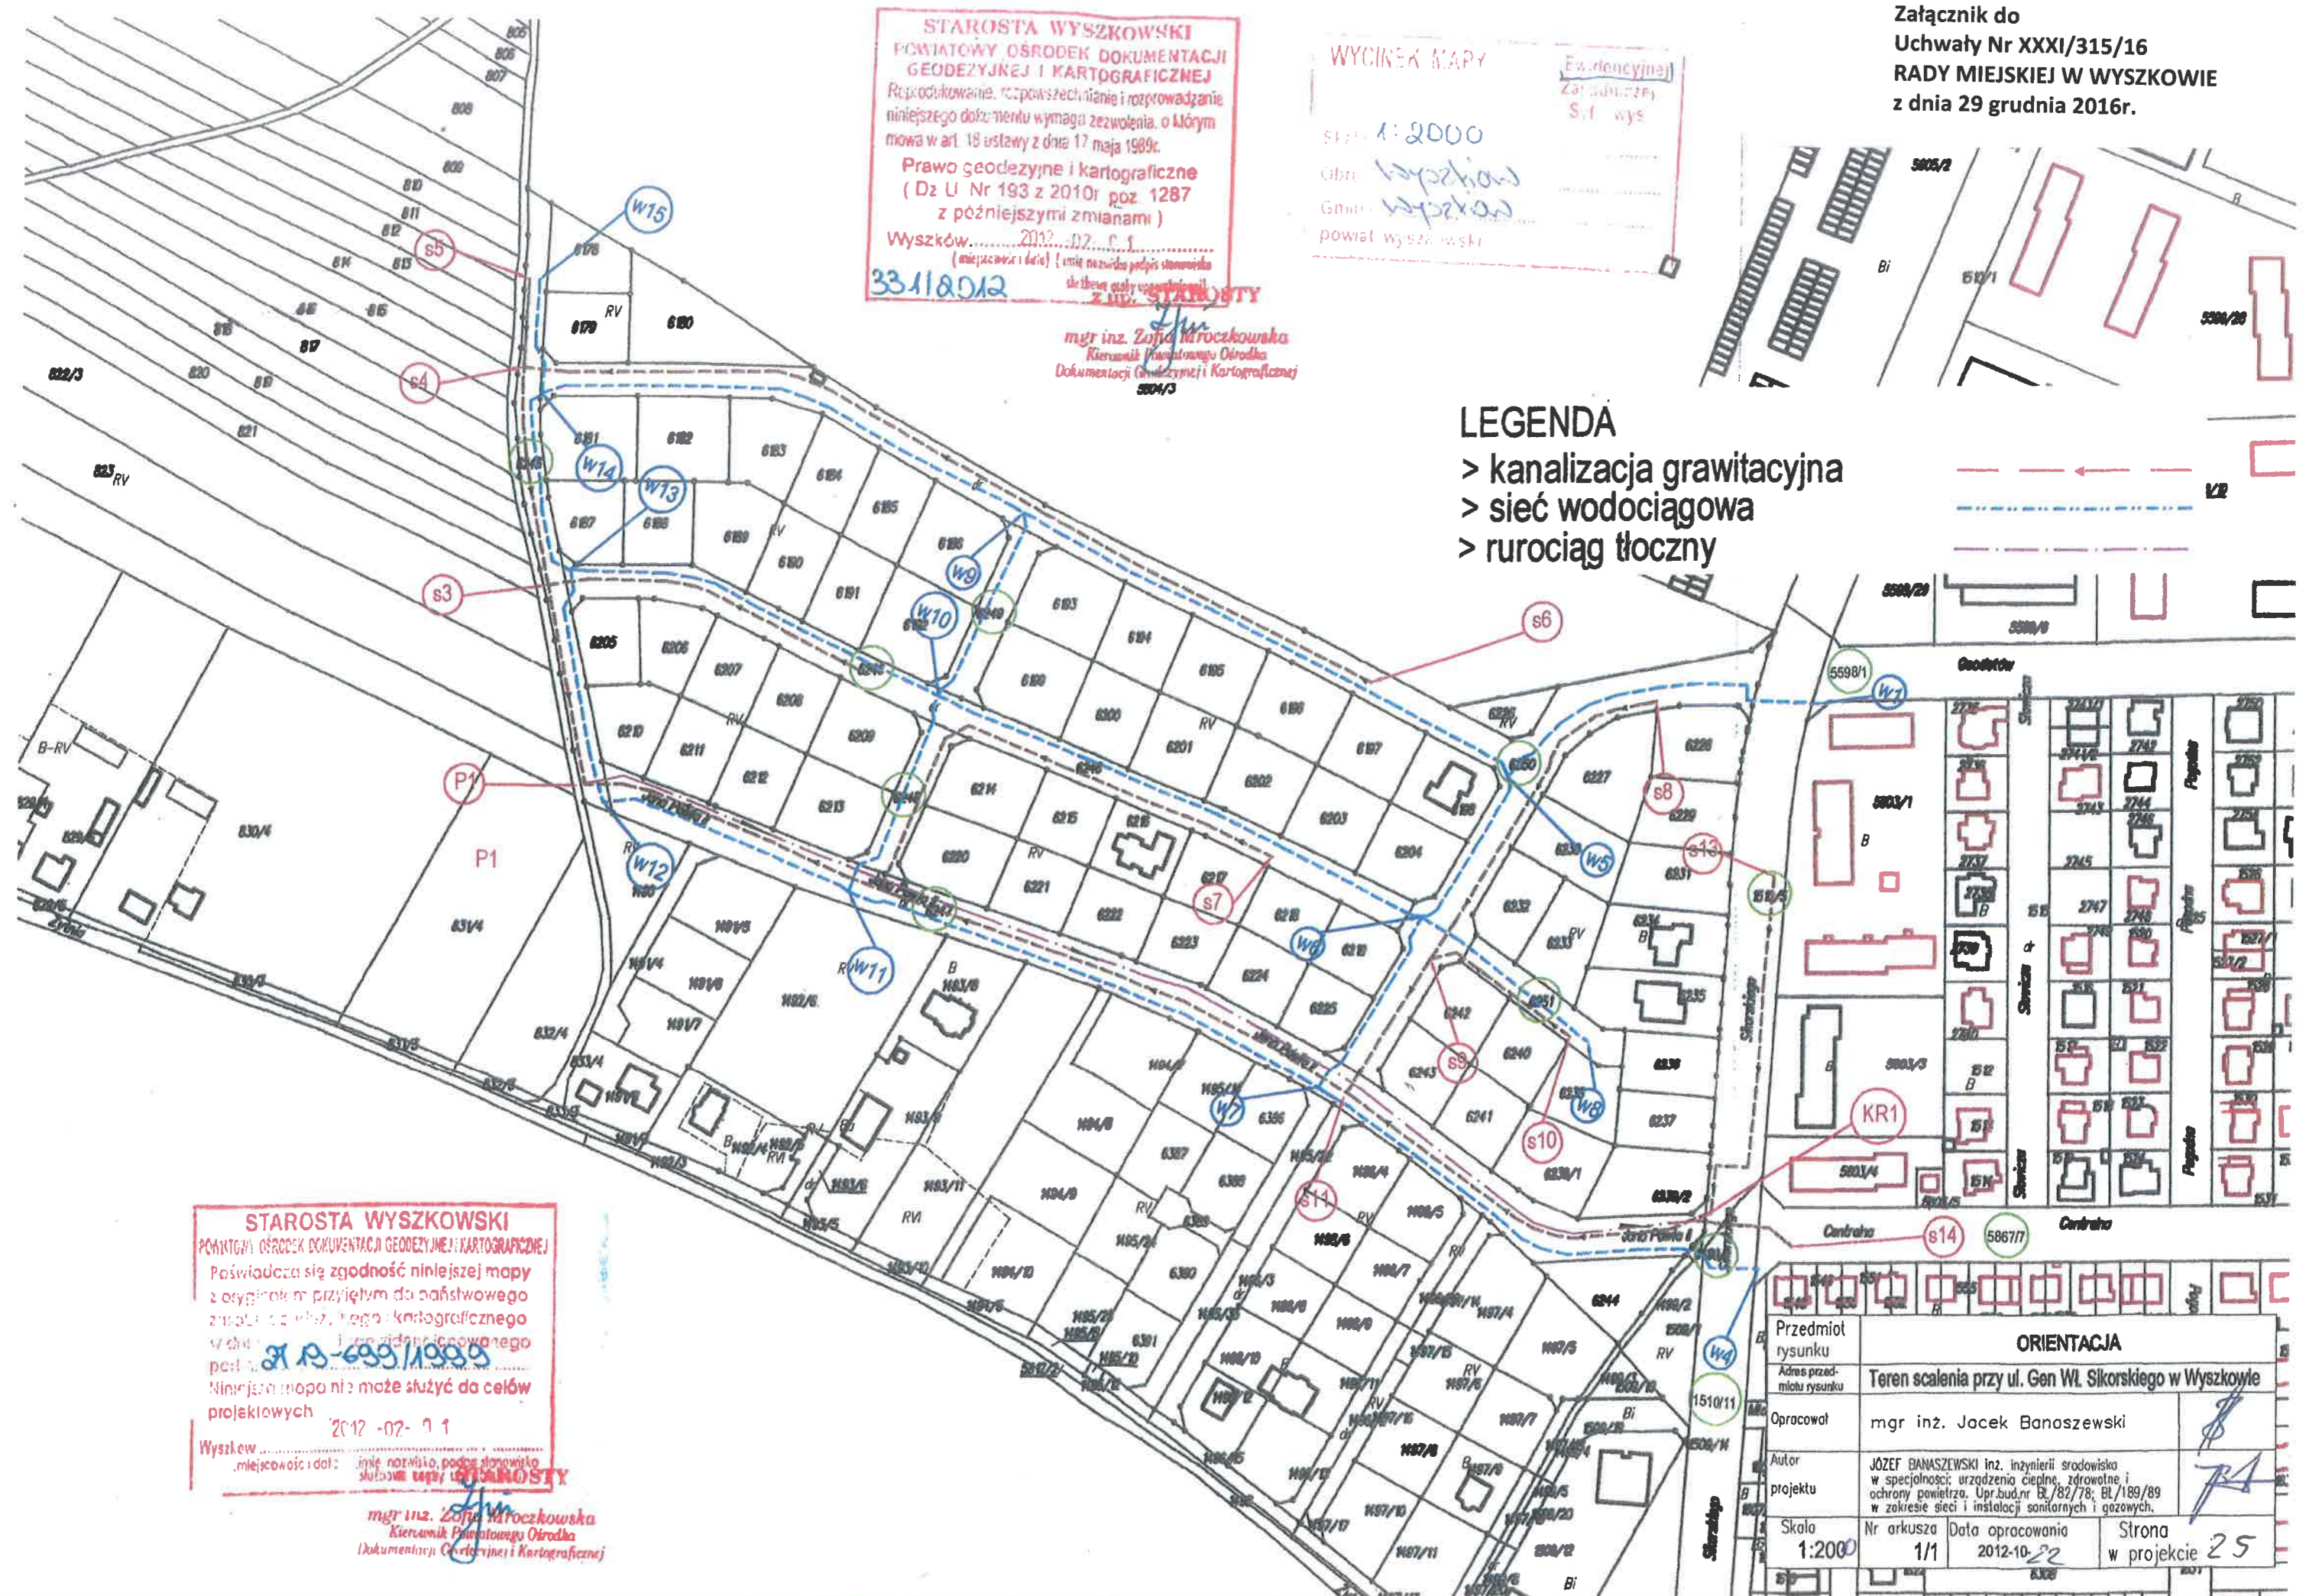

STAROSTA WYSZKOWSKI
POWIATOWY OŚRODEK DOKUMENTACJI GEODEZYJNEJ I KARTOGRAFICZNEJ
Poświadczam zgodność niniejszej mapy
z oryginałem przyjętym do państwowego
znaku geodezyjnego i kartograficznego
w dniu *21.12.2012*
Niniejsza mapa nie może służyć do celów
projektowych
Wyszaków.....2012-02-01
(miejscowość i data) (imię nazwisko podpis stanowisko
służbowe) **STAROSTY**

mgr inż. *Zofia Mroczkowska*
Kierownik Powiatowego Ośrodka
Dokumentacji Geodezyjnej i Kartograficznej

Przedmiot rysunku	ORIENTACJA		
Adres przedmiotu rysunku	Teren scalenia przy ul. Gen. Wł. Sikorskiego w Wyszakowie		
Opracował	mgr inż. Jacek Banaszewski		
Autor projektu	JÓZEF BANASZEWSKI inż. inżynierii środowiska w specjalności: urządzenia ciepłownicze, zdrowotne i ochrony powietrza. Upr.bud.nr Bz/82/78; Bz/189/89 w zakresie sieci i instalacji sanitarnych i gazowych.		
Skala	Nr arkusza	Data opracowania	Strona w projekcie
1:2000	1/1	2012-10-22	25