


powiat: Wyszowski  
gmina: Wyszów  
obręb: Wyszów  
dz. nr 4752/3, 4751/3, 4750/3, 4747/2, 4744/2,  
4742/2, 4741/2, 4740/2, 4739/2, 4736/5

Mapa do celów projektowych  
skala 1:500  
sekcja: 253. 443. 252. 2  
253. 443. 252. 4

KERG: 2663-186/2009  
DER : 1828/2009  
Aktualne na dzień: 10. 06. 2009

PRACOWNIA GEODEZYJNA GRAF S.C.  
Geodeta Uprawniony  
Grzegorz Hrycz i Rajul Hrycz  
07-200 Wyszów, ul. 3-go Maja 5A/2  
tel. 029 74 270 64, 0-609 681 539, 0-501 593 357  
NIP 762-194-18-43, REGON: 141023003  
www.pggraf.pl

GEODEZYJNA  
**Graf**

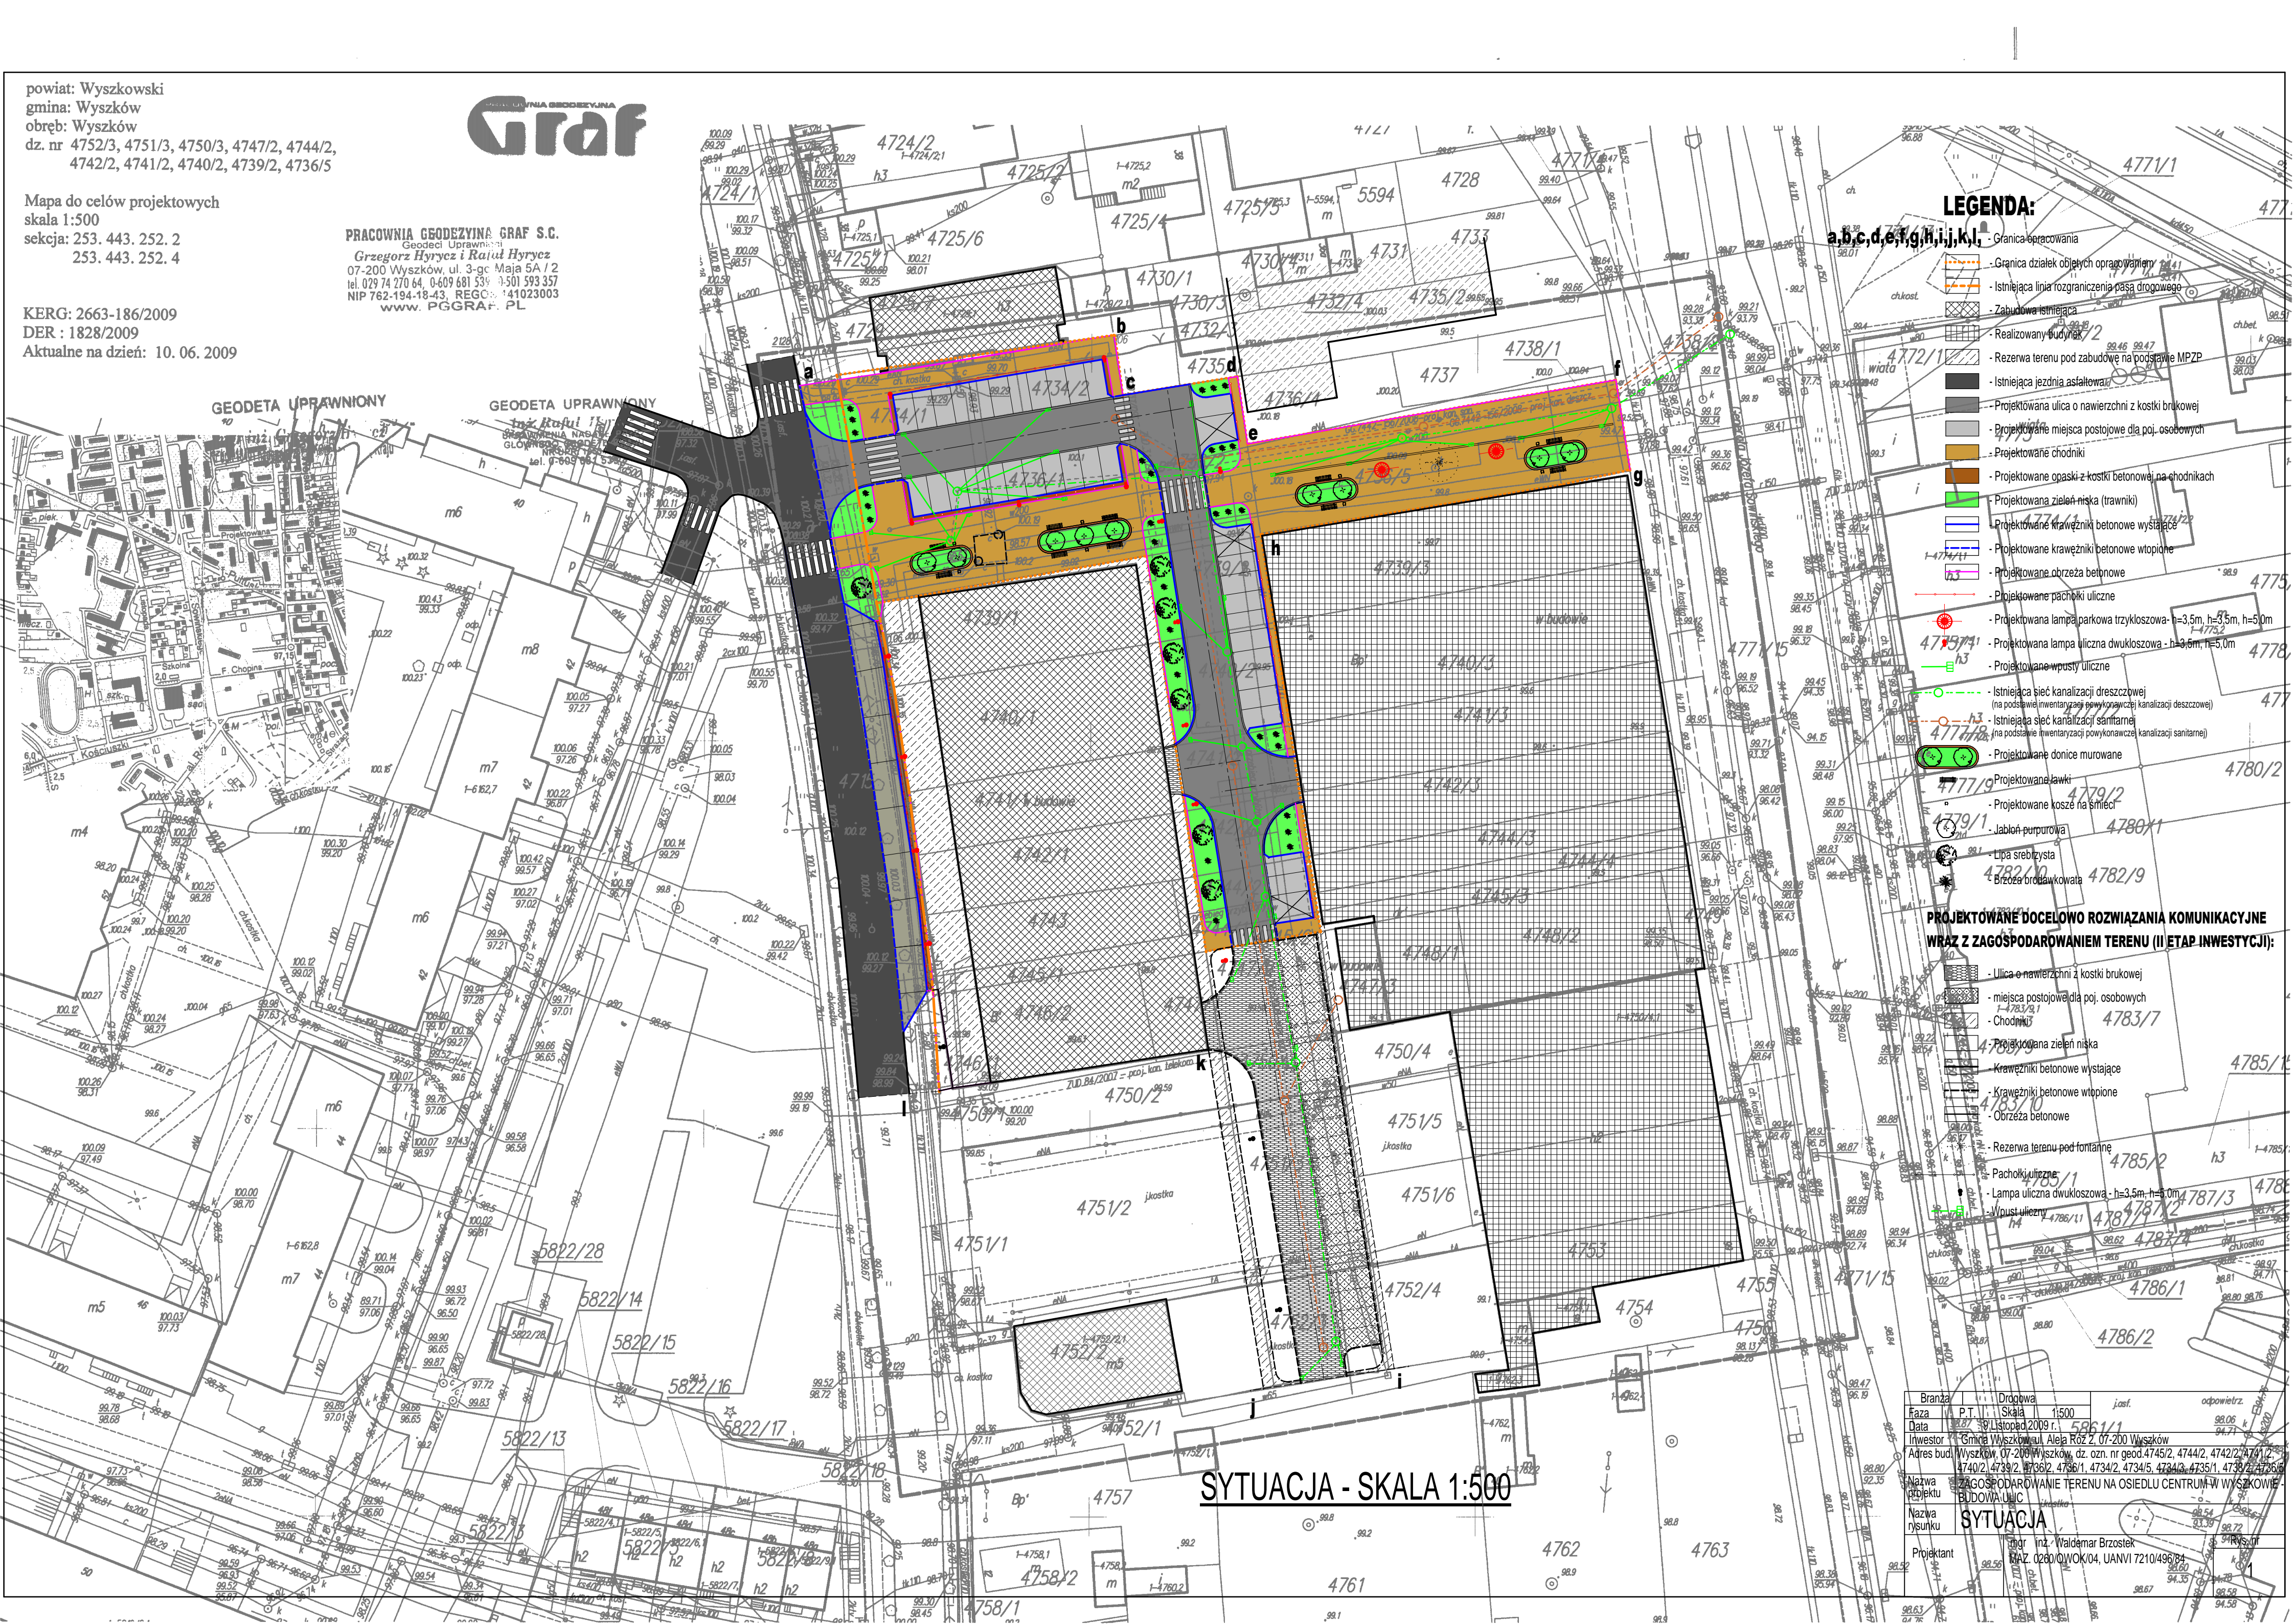

**LEGENDA:**

- a,b,c,d,e,f,g,h,i,j,k,l
- Granica obracowania
  - Granica działek objętych opracowaniem
  - Istniejąca linia rozgraniczenia pasa drogowego
  - Zabudowa istniejąca
  - Realizowany budynek
  - Rezerwa terenu pod zabudowę na podstawie MPZP
  - Istniejąca jezdnia asfaltowa
  - Projektowana ulica o nawierzchni z kostki brukowej
  - Projektowane miejsca postojowe dla poj. osobowych
  - Projektowane chodniki
  - Projektowane opaski z kostki betonowej na chodnikach
  - Projektowana zieleń niska (trawniki)
  - Projektowane krawężniki betonowe wystające
  - Projektowane krawężniki betonowe wtopione
  - Projektowane obrzeża betonowe
  - Projektowane pacholki uliczne
  - Projektowana lampa parkowa trzykloszowa - h=3,5m, h=5,0m
  - Projektowana lampa uliczna dwukloszowa - h=3,0m, h=5,0m
  - Projektowane wpuszczki uliczne
  - Istniejąca sieć kanalizacji deszczowej (na podstawie inwentaryzacji powykonawczej kanalizacji deszczowej)
  - Istniejąca sieć kanalizacji sanitarnej (na podstawie inwentaryzacji powykonawczej kanalizacji sanitarnej)
  - Projektowane donice murowane
  - Projektowane ławki
  - Projektowane kosze na śmieci
  - Jasiono purpurowe
  - Lipa srebrzysta
  - Brzoza brodawkowata

**PROJEKTOWANE DOCELOWO ROZWIĄZANIA KOMUNIKACYJNE  
WRAZ Z ZAGOSPODAROWANIEM TERENU (II ETAP INWESTYCJI):**

- Ulica o nawierzchni z kostki brukowej
- miejsca postojowe dla poj. osobowych
- Chodniki
- Projektowana zieleń niska
- Krawężniki betonowe wystające
- Krawężniki betonowe wtopione
- Obrzeża betonowe
- Rezerwa terenu pod fontannę
- Pacholki uliczne
- Lampa uliczna dwukloszowa - h=3,5m, h=5,0m
- Wpuszczki uliczne

Branża	Drogiowa
Faza	P.T.
Data	10.10.2009 r.
Inwestor	Gmina Wyszów, ul. Aleja Róż 2, 07-200 Wyszów
Adres bud.	Wyszów, 07-200 Wyszów, dz. ozn. nr geod. 4745/2, 4744/2, 4742/2, 4741/2, 4740/2, 4739/2, 4736/5, 4735/1, 4734/2, 4734/3, 4734/4, 4735/1, 4739/2, 4736/5
Nazwa projektu	ZAGOSPODAROWANIE TERENU NA OSIEDLU CENTRUM W WYSZÓWIE
Nazwa rysunku	SYTUACJA
Projektant	Inż. Waldemar Brzostek NIP 721-0496-84

SYTUACJA - SKALA 1:500