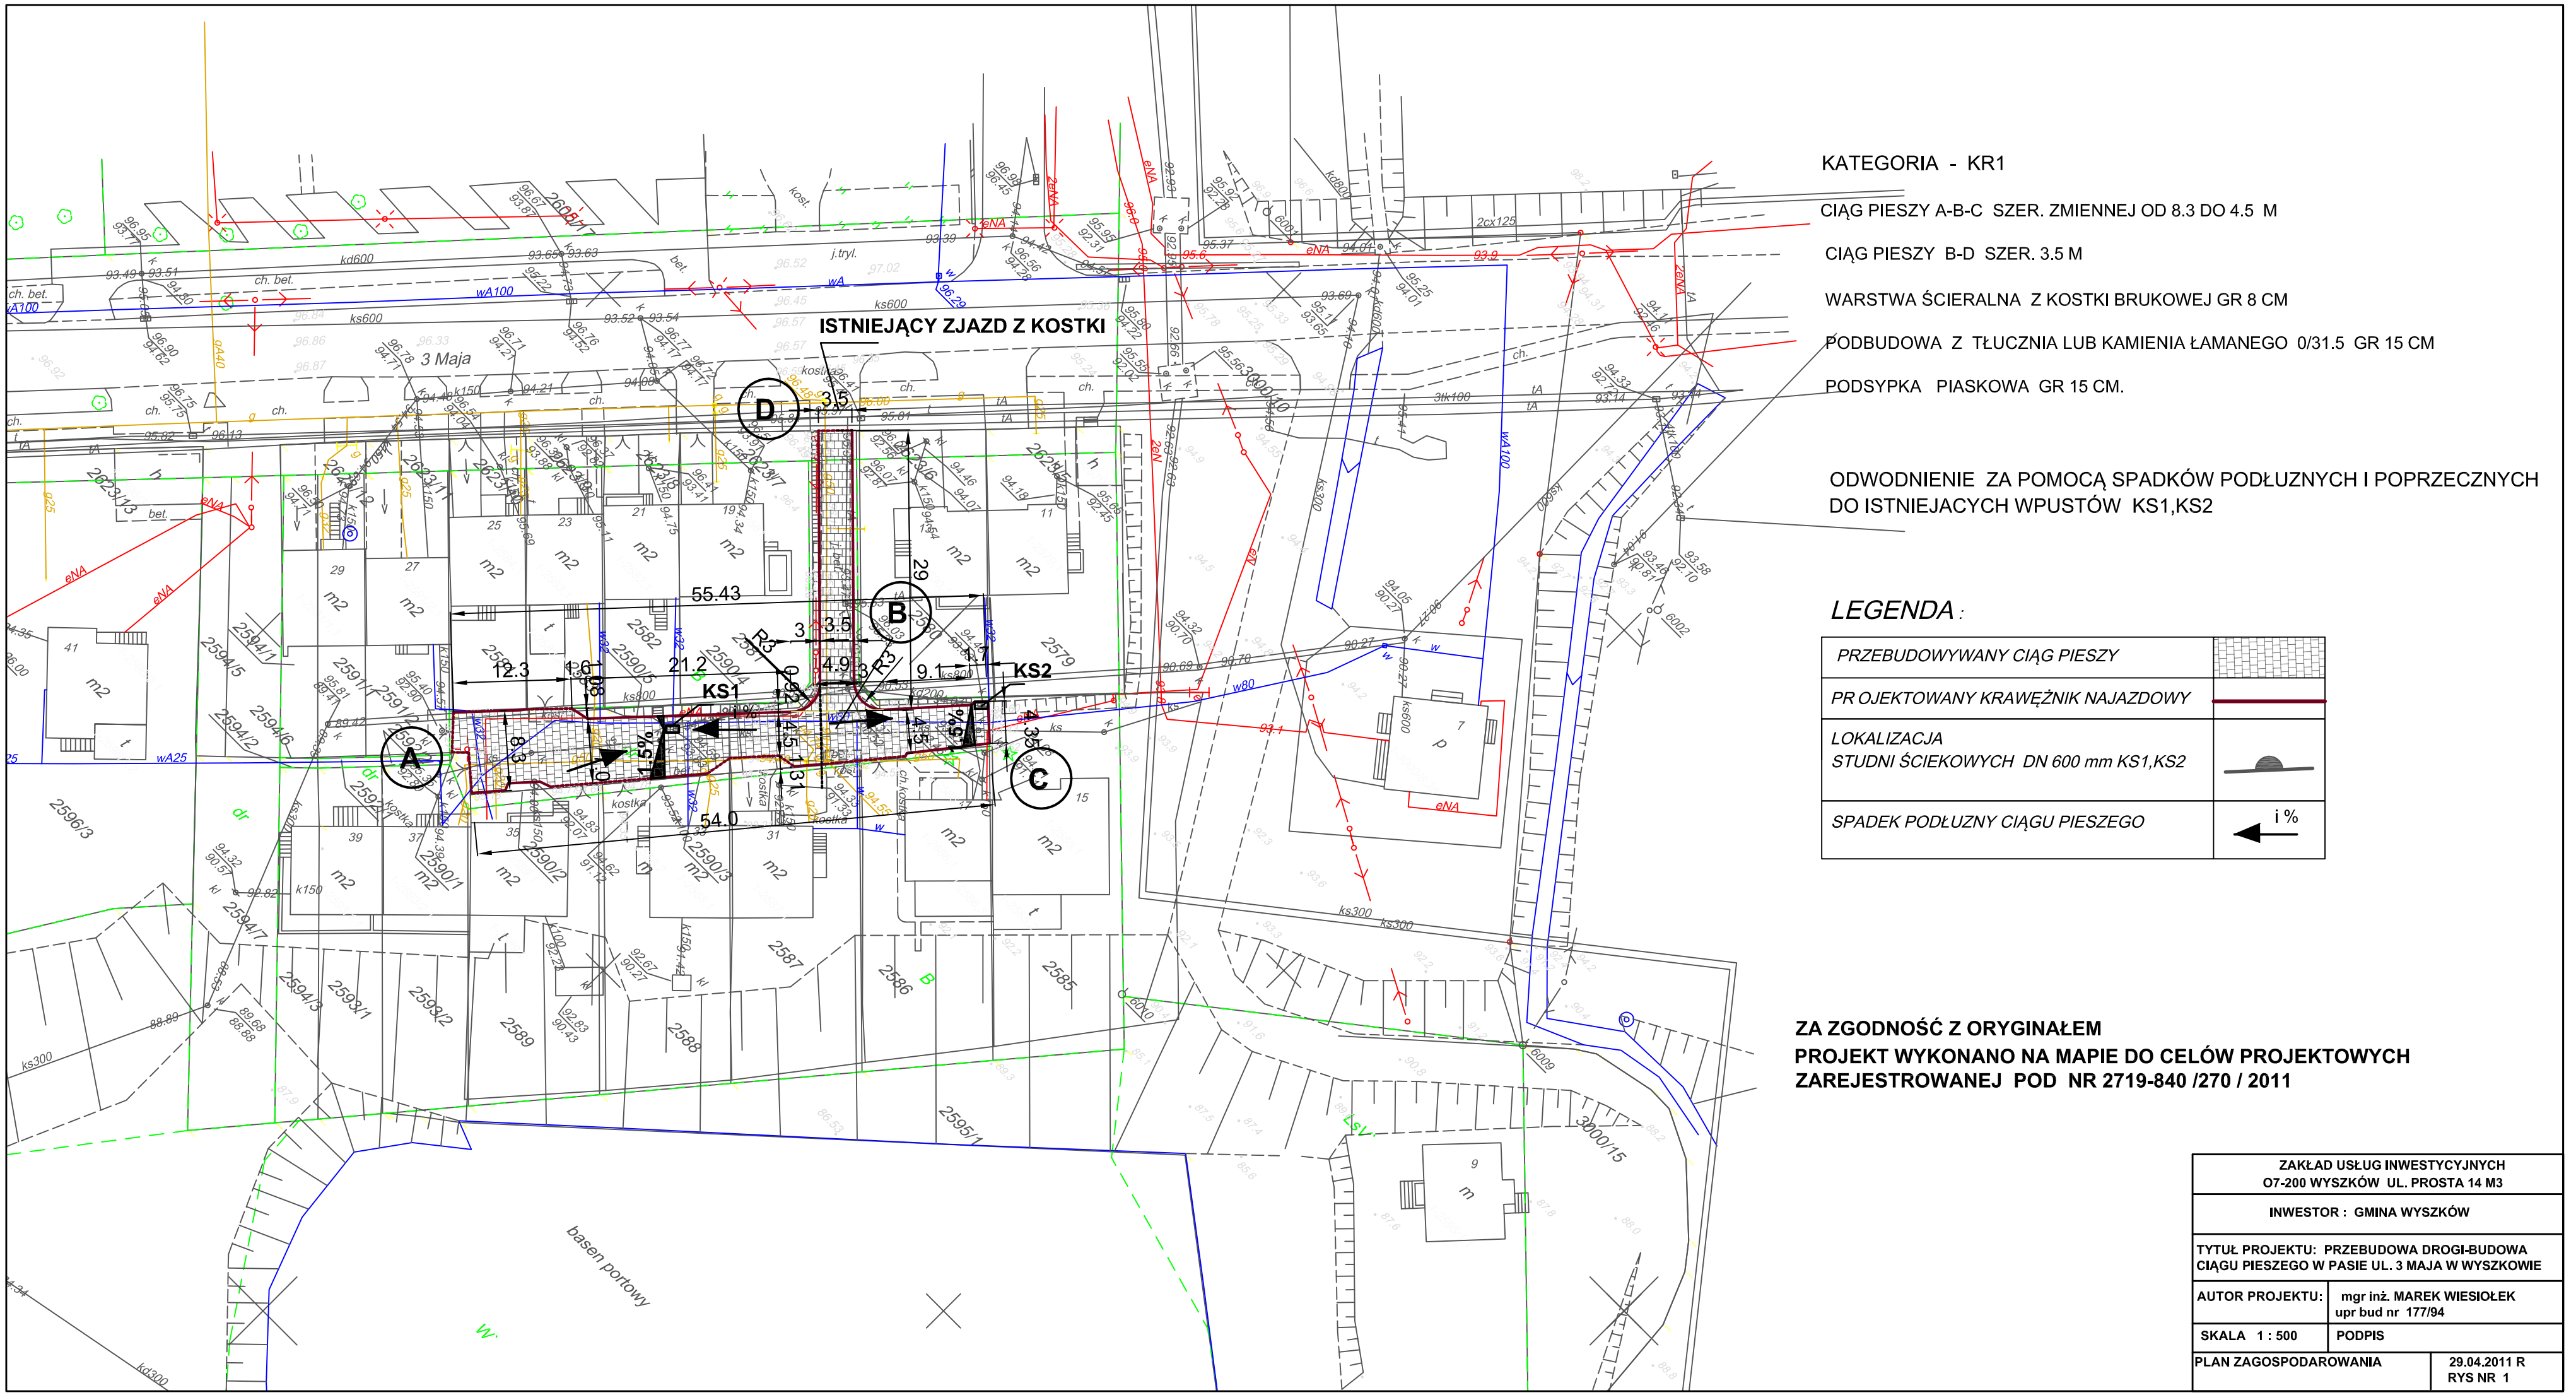

KATEGORIA - KR1

CIĄG PIESZY A-B-C SZER. ZMIENNEJ OD 8.3 DO 4.5 M

CIĄG PIESZY B-D SZER. 3.5 M

WARSTWA ŚCIERALNA Z KOSTKI BRUKOWEJ GR 8 CM

PODBUDOWA Z TŁUCZNIA LUB KAMIENIA ŁAMANEGO 0/31.5 GR 15 CM

PODSYPKA PIASKOWA GR 15 CM.

ODWODNIENIE ZA POMOCĄ SPADKÓW PODŁUŻNYCH I POPRZECZNYCH DO ISTNIEJACYCH WPUSTÓW KS1,KS2

LEGENDA :

PRZEBUDOWYWANY CIĄG PIESZY	
PROJEKTOWANY KRAWĘŻNIK NAJAZDOWY	
LOKALIZACJA STUDNI ŚCIEKOWYCH DN 600 mm KS1,KS2	
SPADEK PODŁUŻNY CIĄGU PIESZEGO	i %

ZA ZGODNOŚĆ Z ORYGINAŁEM
PROJEKT WYKONANO NA MAPIE DO CELÓW PROJEKTOWYCH ZAREJESTROWANEJ POD NR 2719-840 /270 / 2011

ZAKŁAD USŁUG INWESTYCYJNYCH O7-200 WYSZKÓW UL. PROSTA 14 M3	
INWESTOR : GMINA WYSZKÓW	
TYTUŁ PROJEKTU: PRZEBUDOWA DROGI-BUDOWA CIĄGU PIESZEGO W PASIE UL. 3 MAJA W WYSZKOWIE	
AUTOR PROJEKTU:	**mgr inż. MAREK WIESIOŁEK upr bud nr 177/94**
SKALA 1 : 500	**PODPIS**
PLAN ZAGOSPODAROWANIA	**29.04.2011 R RYS NR 1**