


Skala 1:50:500

LEGENDA:

— Teren
 — Niweleta
 - - - Dno koryta osi
 ■ Wpusty

P.p. = 97,0 m n.p.m.

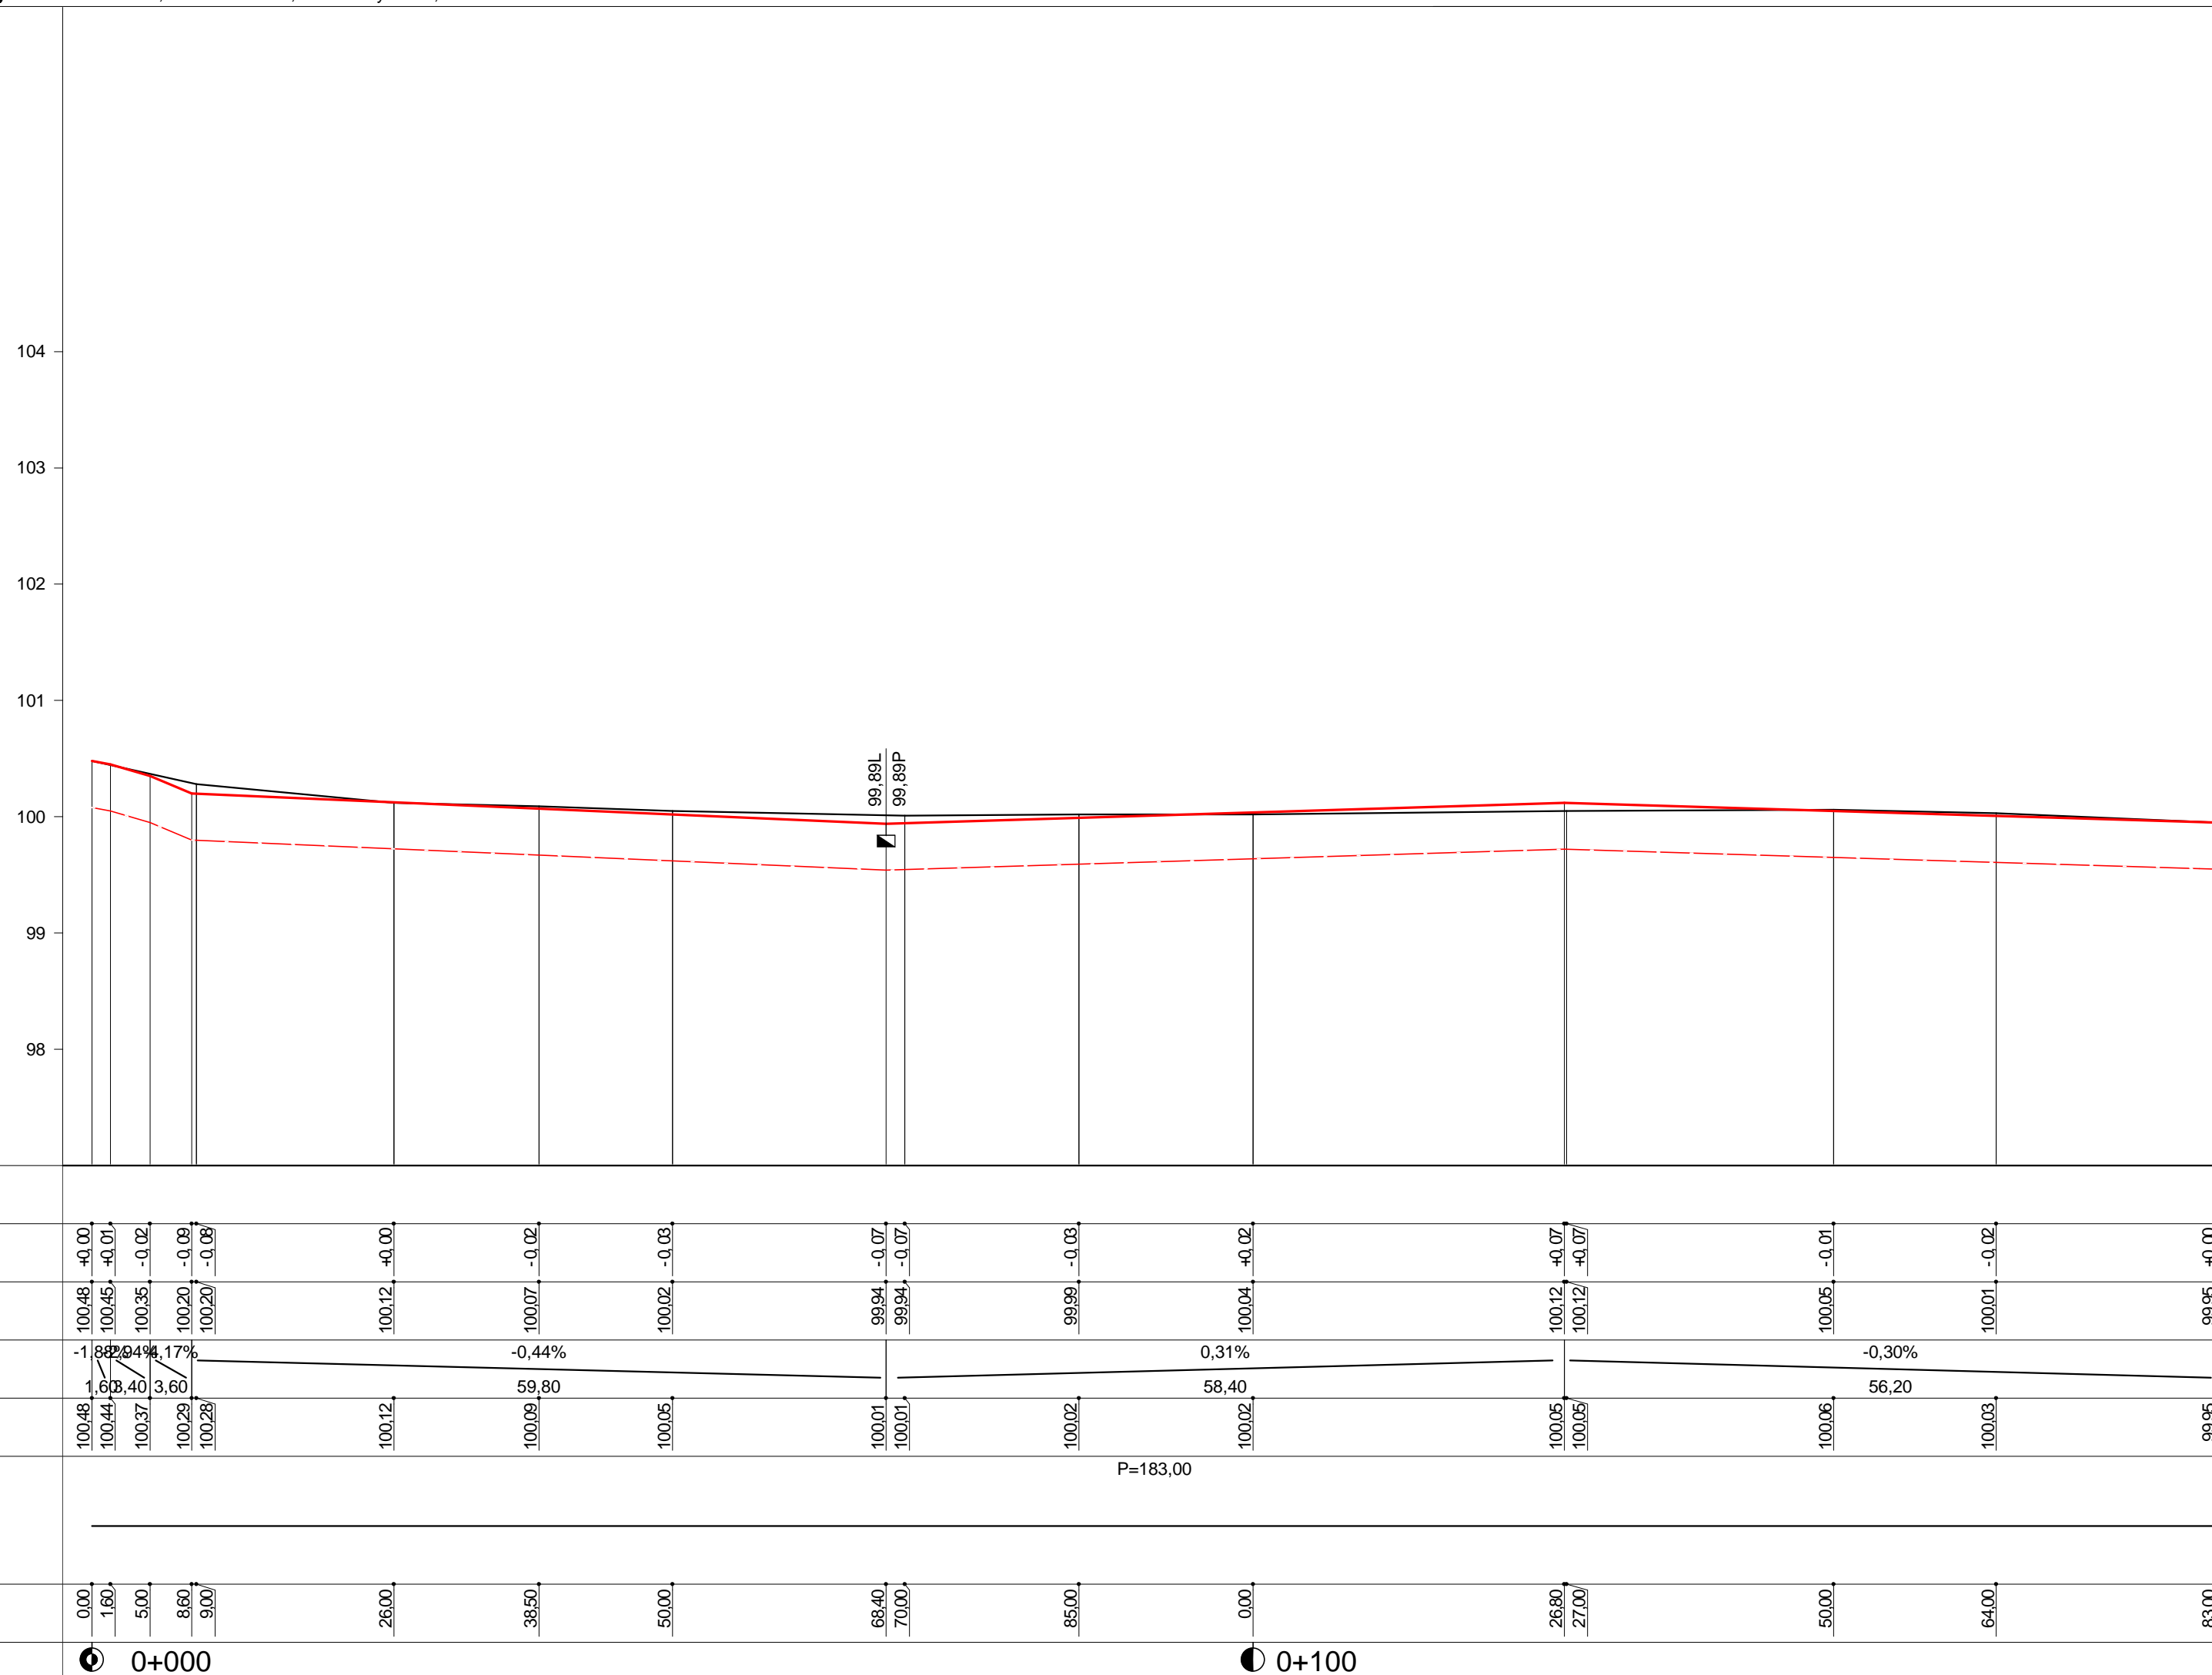

Dystrybucja: Spec Komputer - Przemysław Rombalski. e-mail: szynkiel@wp.pl plik: C:\Users\Marek W\Desktop\3-go maja i dobra\profil Dobra.pro

PRZEBUDOWA DROGI- CIĄG PIESZO JEZDNY DOBRA
PROFI; PODŁUŻNY

Wykonawca:	Zakład Usług Inwestycyjnych Marek Wiesiołek		
Inwestor:	GMINA WYSZKÓW		Umowa:
Objekt:	PRZEBUDOWA DROGI- CIĄG PIESZO JEZDNY DOBRA		
Nazwa rysunku:	PROFIŁ PODŁUŻNY		
Projektował:	Marek Wiesiołek	Uprawnienia:	177/94/Os
Opracował:		Uprawnienia:	
Sprawdził:		Uprawnienia:	
		Załączników:	
		Rysunek nr 4	
		Skala: 1:50:500	
		Data	

Skala: 1:50:500