

PROJEKT BUDOWLANO-WYKONAWCZY

TEMAT : Budowa kanalizacji sanitarnej w Rybientku Nowym gm. Wyszaków

PROFIL PODŁUŻNY
"droga do oczyszczalni"

Rys.3/22

KOMBUDEX Sp. z o.o.
ul. Włocławska 10, 05-110 Wyszaków

INWESTOR: Gmina Wyszaków, Aljeja Róż 2, 07-200 Wyszaków

PROJEKTANT: mgr/inż. Józef Słomka
ul. Włocławska 10, 05-110 Wyszaków

ASYSTENT PROJEKTANTA: inż. Michał Romanik

SPRAWDZAJĄCY: mgr/inż. Marcin Słomka
ul. Włocławska 10, 05-110 Wyszaków



Skalunek: SRG2222/11/174/09

Bransza: SANITARNA

Skala: 1:100/500

Data: październik 2008r.

KOMBUDEX KOMBUDEX KOMBUDEX KOMBUDEX KOMBUDEX KOMBUDEX KOMBUDEX KOMBUDEX KOMBUDEX KOMBUDEX

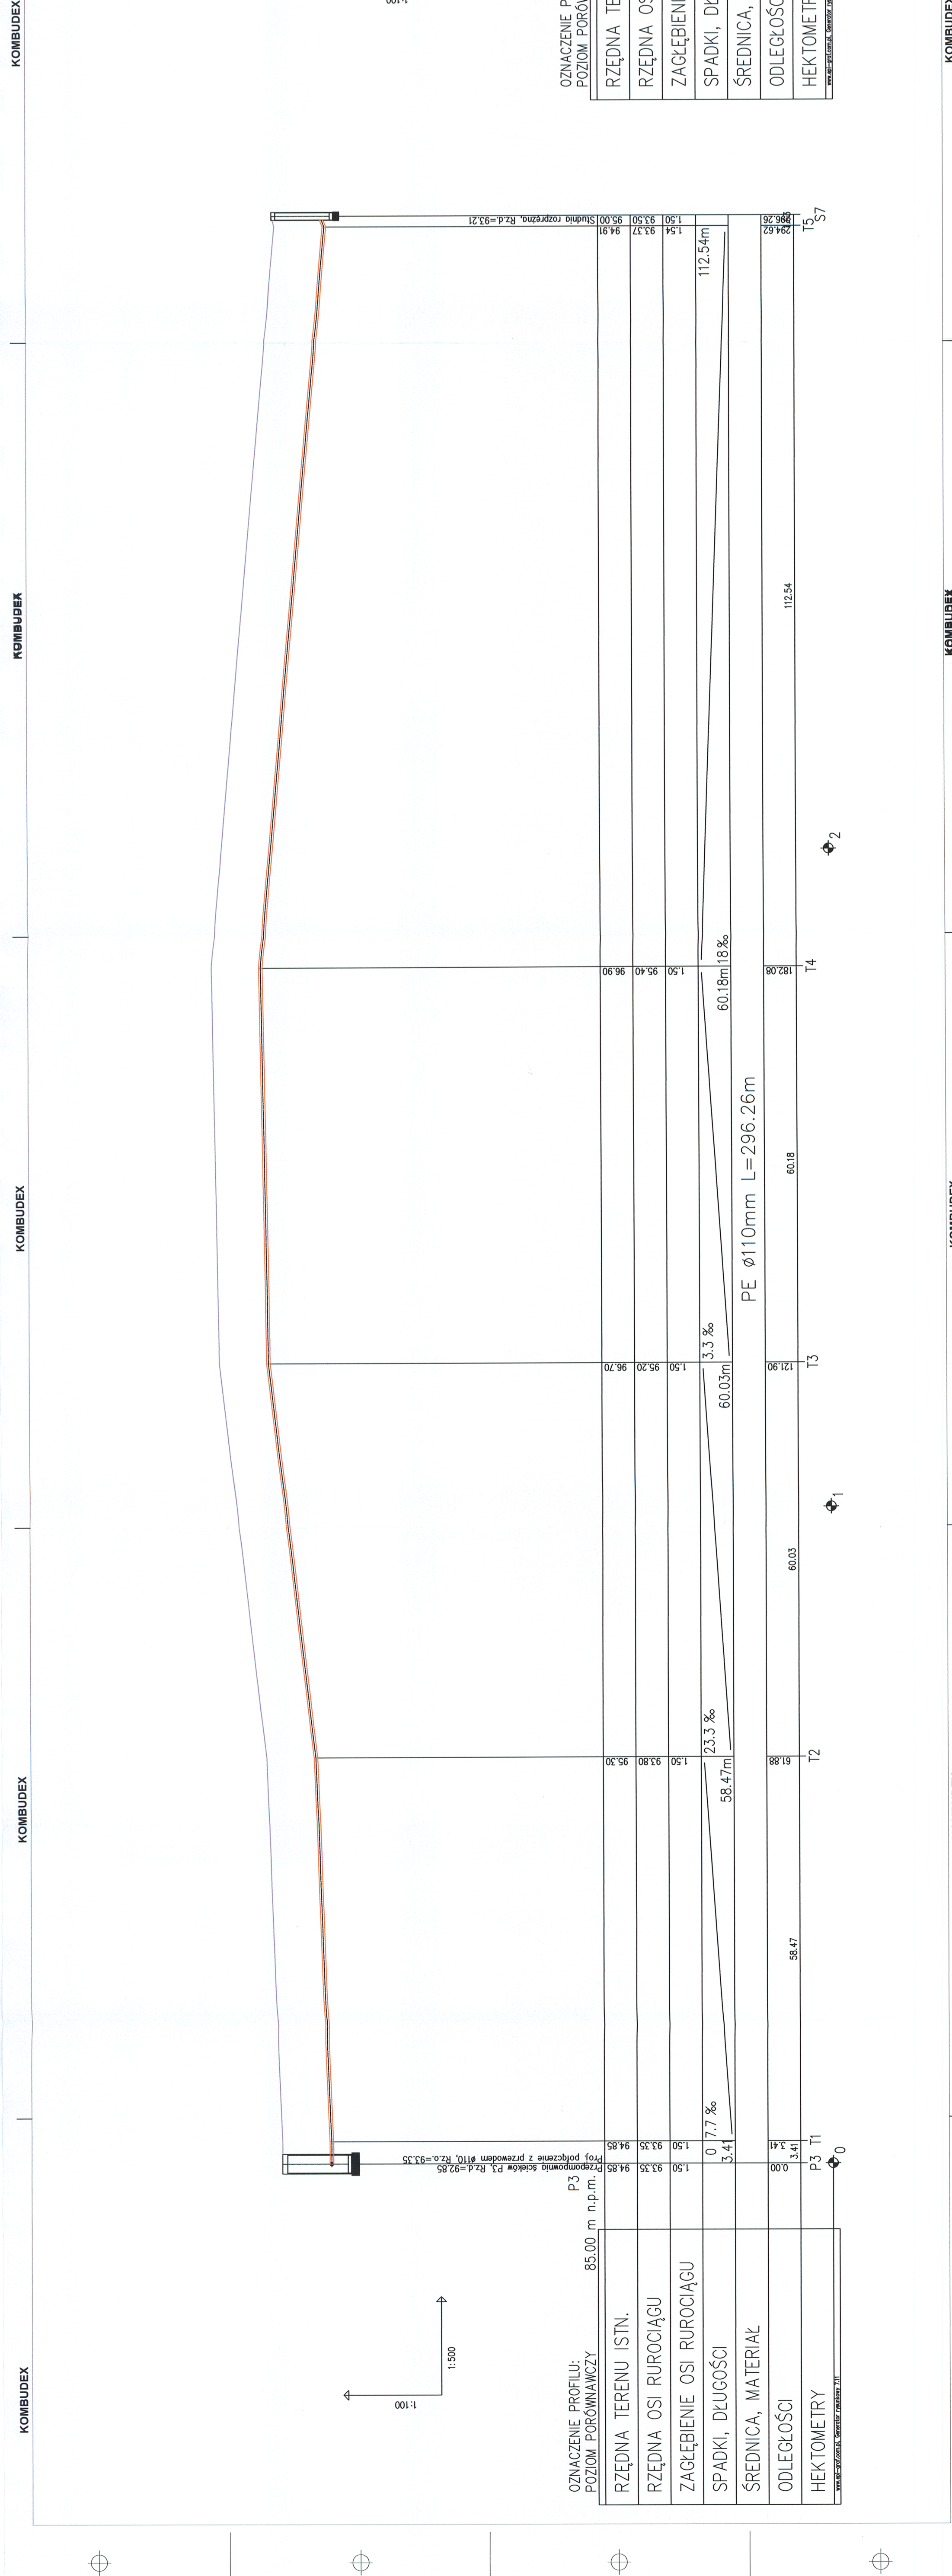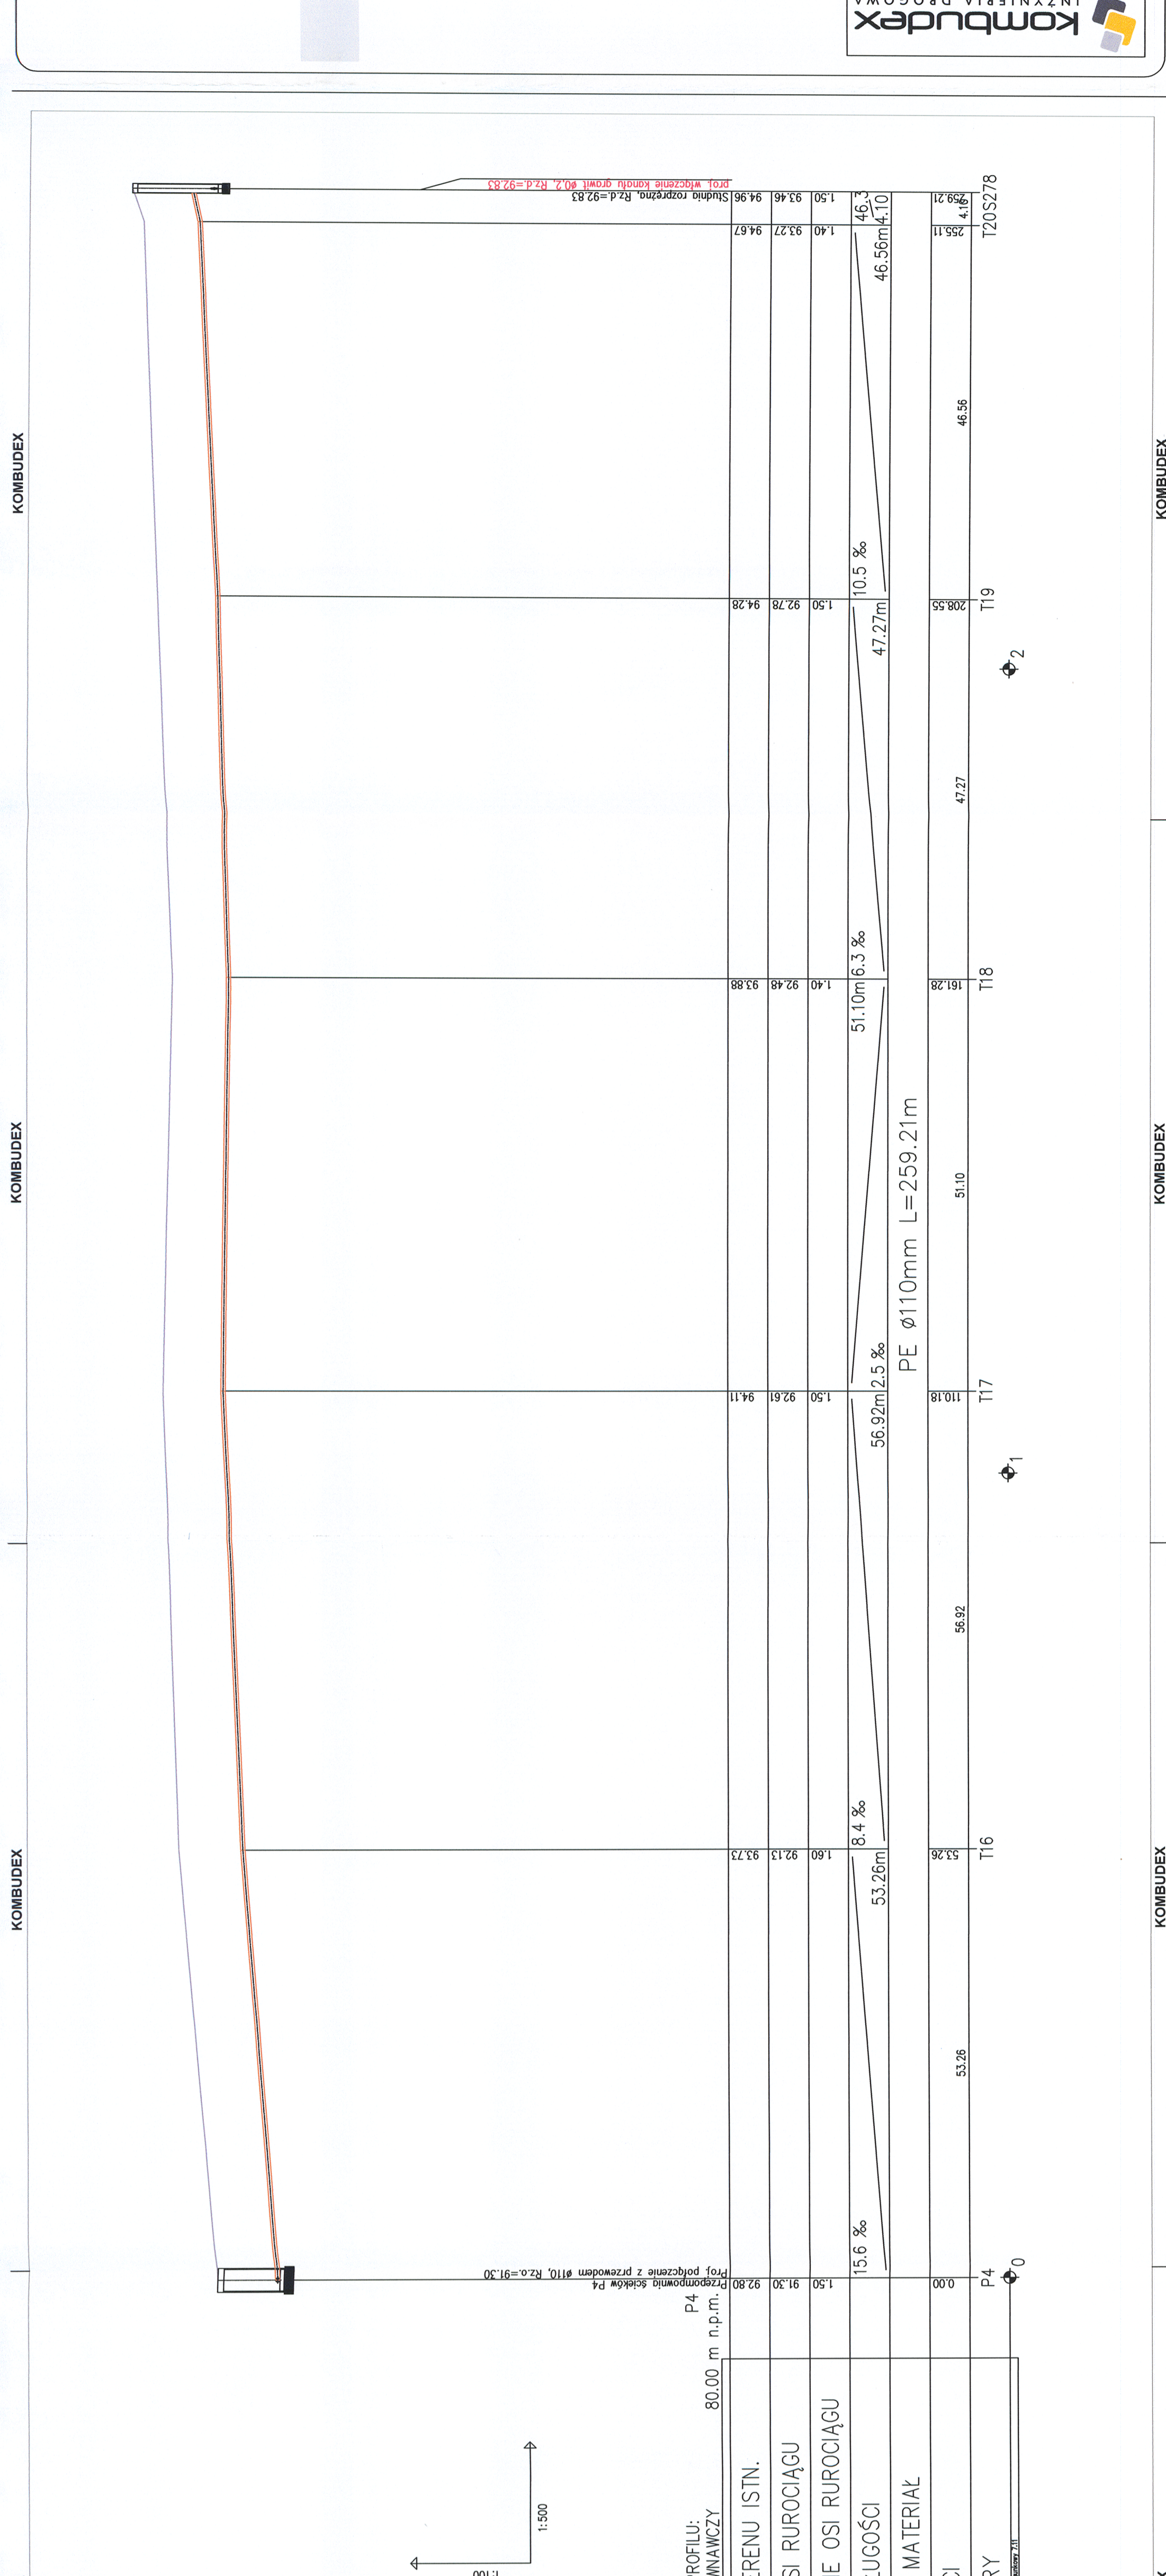

KOMBUDEX KOMBUDEX KOMBUDEX KOMBUDEX KOMBUDEX KOMBUDEX KOMBUDEX KOMBUDEX KOMBUDEX KOMBUDEX