





PROJEKT BUDOWLANO-WYKONAWCZY

TEMAT : Budowa kanalizacji sanitarnej w Rybieniu Nowym gm. Wyszaków

PROFIL PODŁUŻNY
ul. Sezamkowa
Rys.3/6

JEDNOSTKA PROJEKTOWA: P. W. "KOMBUDEX" Sp. z o.o., ul. Brzeska 97, 08-110 Siedce www.kombudex.pl		INWESTOR: Gmina Wyszaków, Aleja Róż 2, 07-200 Wyszaków			PROJEKTANT: mgr inż. Jarosław Sikora ul. inż. Mikołaja Dołęgi 10, 05-120 Siedce	ASYSTENT PROJEKTANTA: inż. Michał Romanik	SPRAWDZAJĄCY: mgr inż. Mariola Sikora ul. inż. Mikołaja Dołęgi 10, 05-120 Siedce
Stadium: PB-W	Branża: SANITARNA	Data: październik 2009r.			Skala: 1:100/500	Nr umowy: SRG/2222/III/174/09	
							

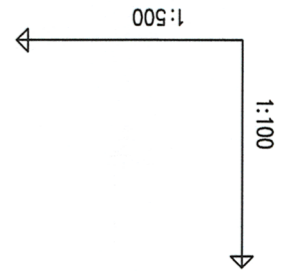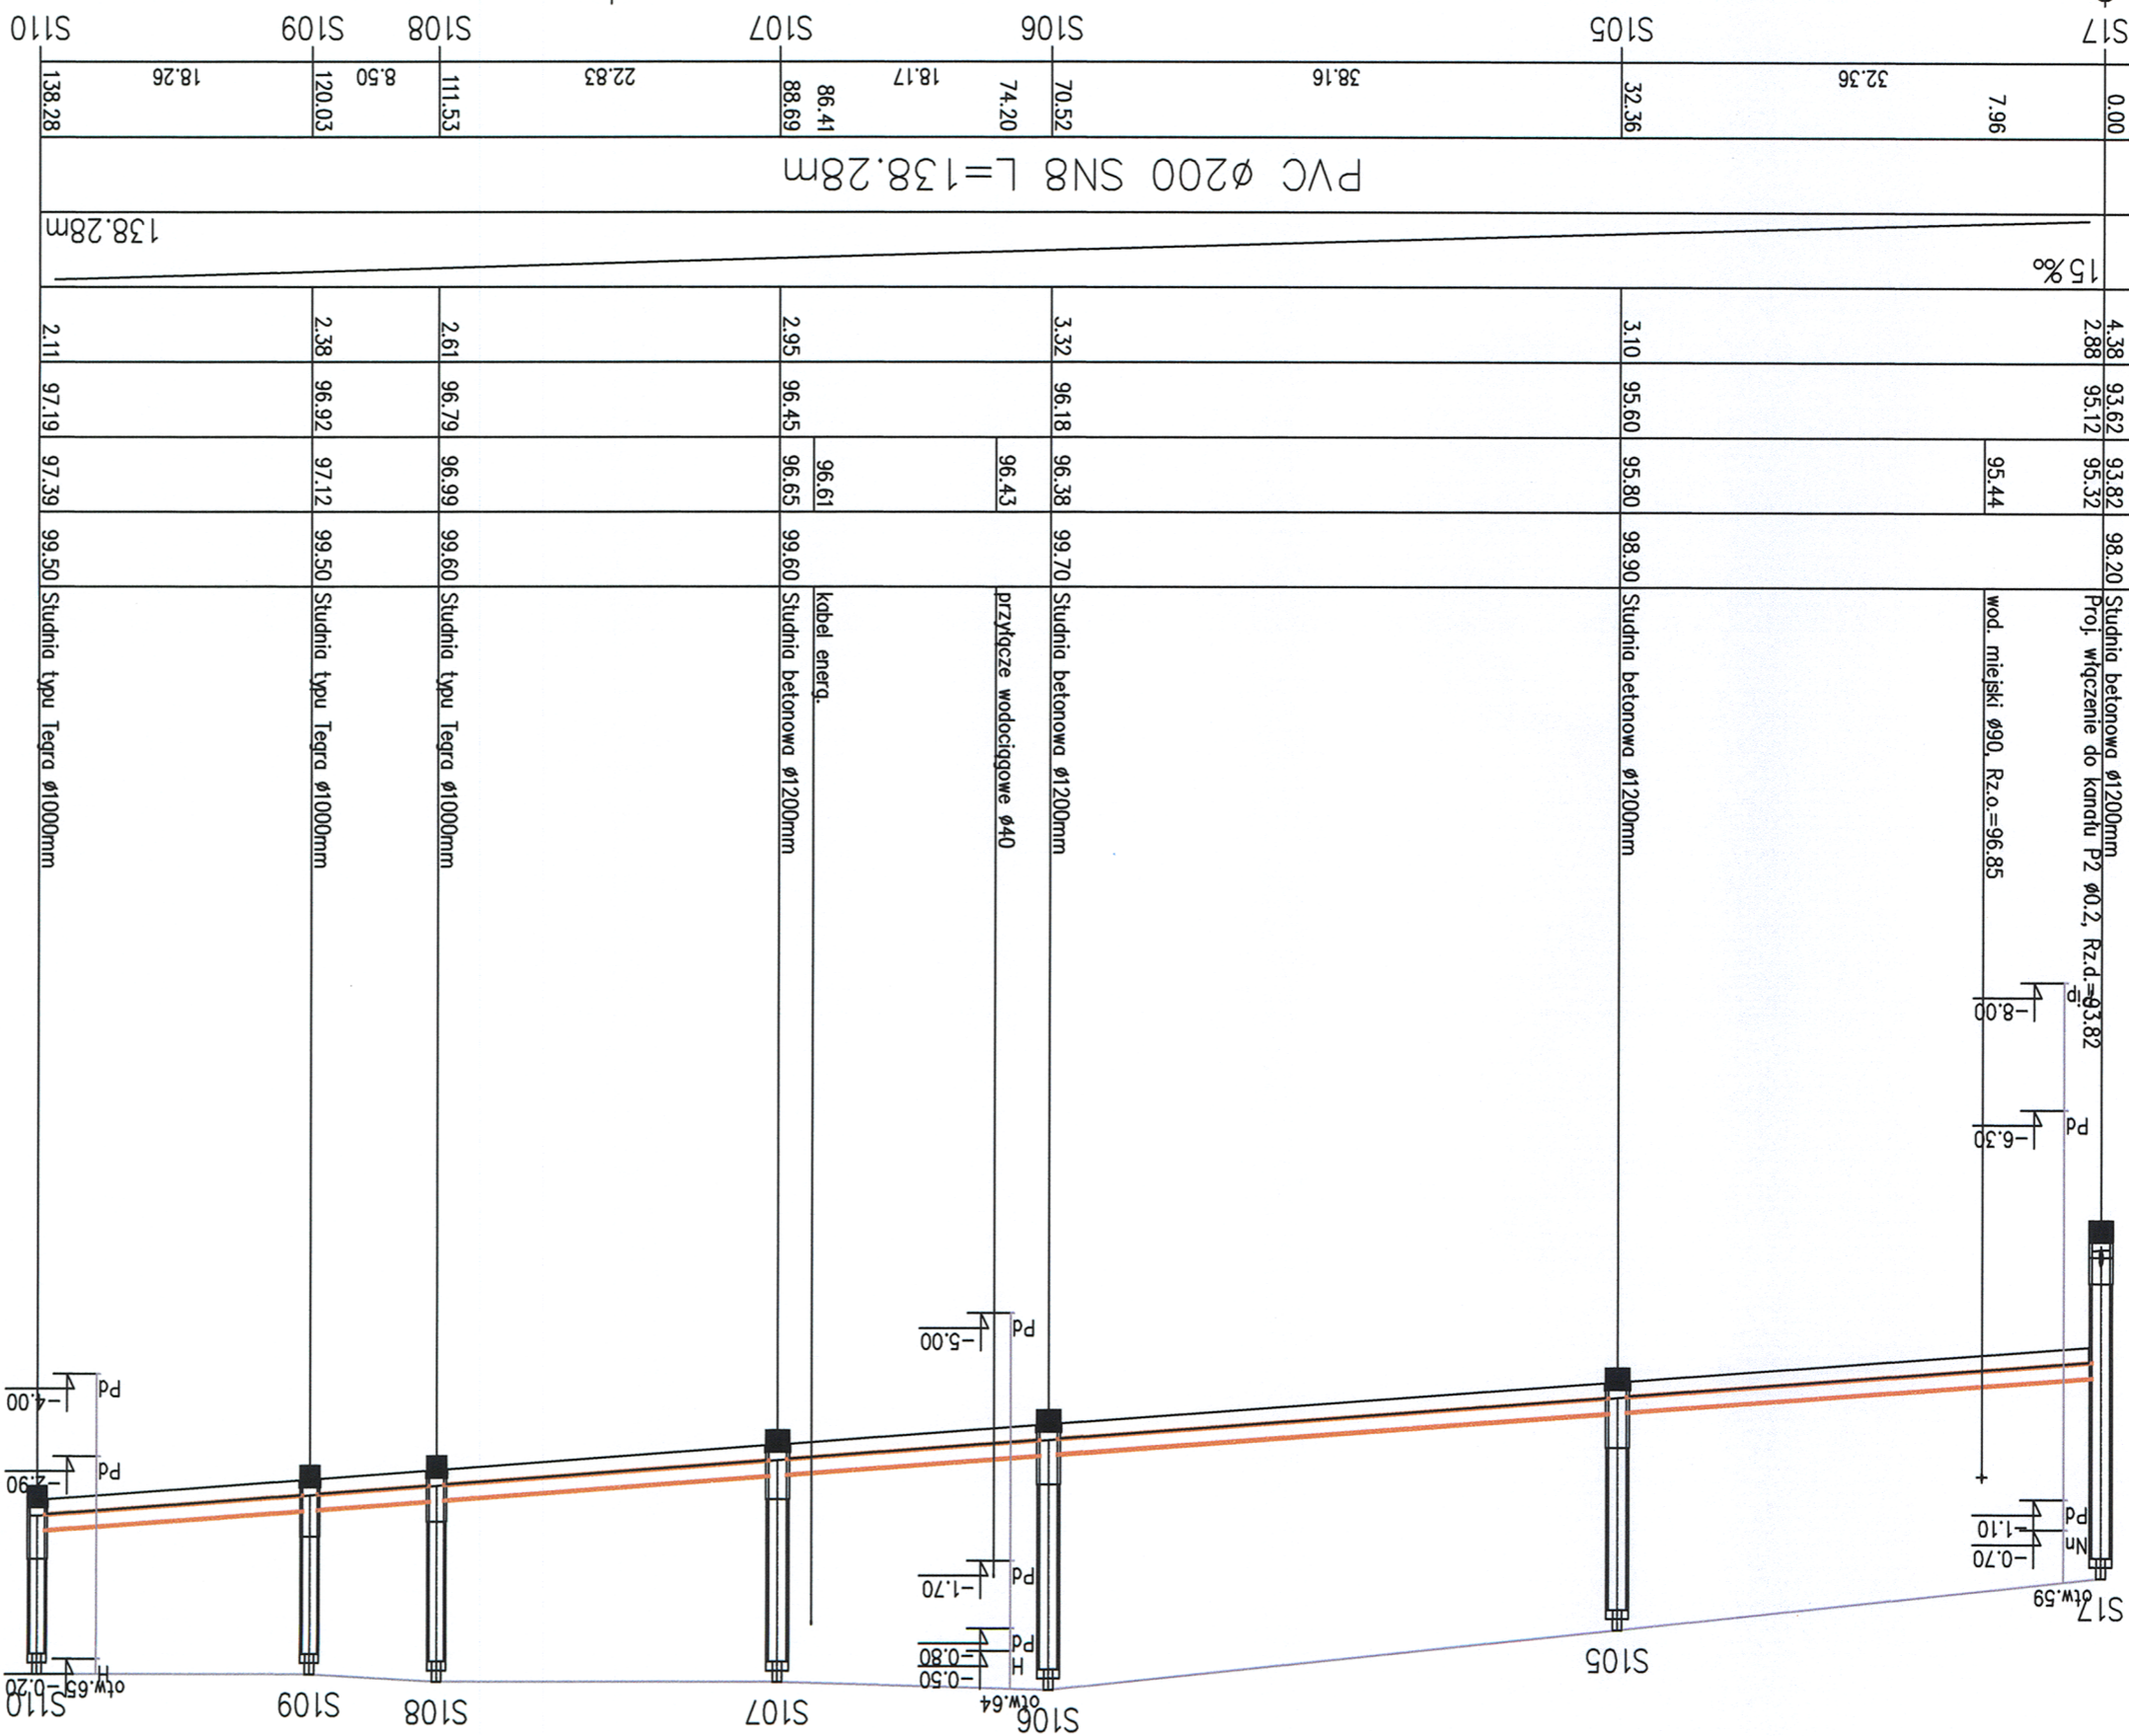

HEKTOMETRY	
ODLEGŁOŚCI	0.00
ŚREDNICA, MATERIAŁ	7.96
SPADKI, DŁUGOŚCI	32.36

