


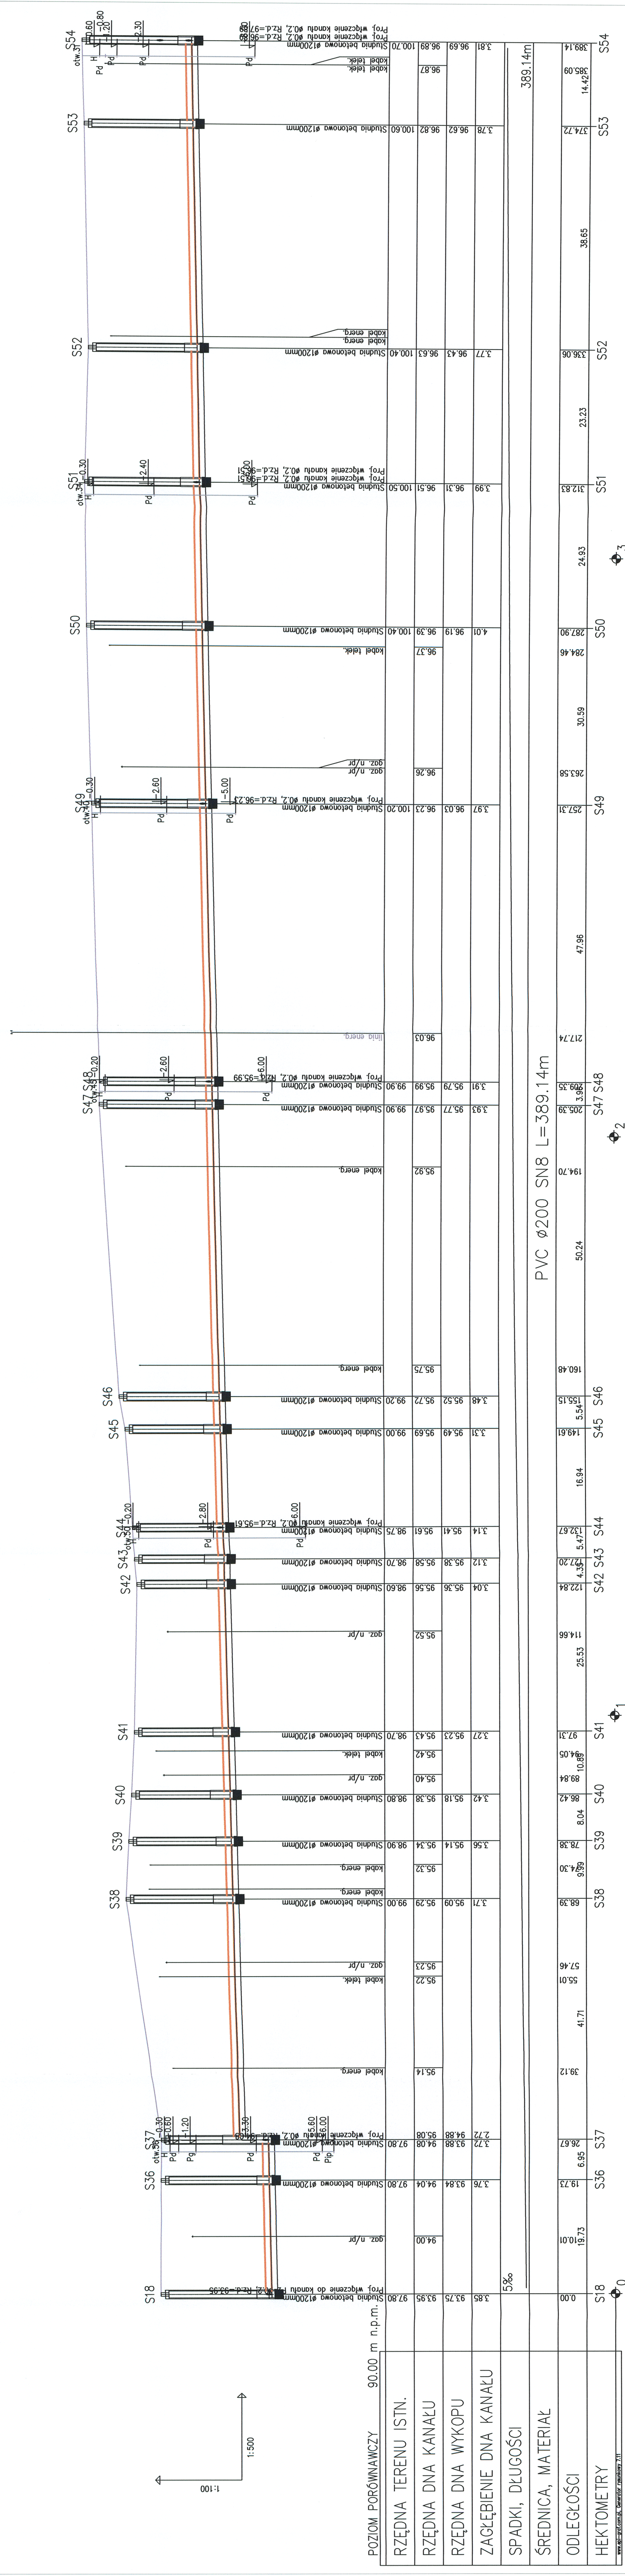
PROJEKT

BUDOWLANO-WYKONAWCZY

TEMAT : Budowa kanalizacji sanitarnej w Rybieniu Nowym gm. Wyszaków

PROFIL PODŁUŻNY
ul. Świętego Mikołaja
Rys.3/7

	JEDNOSTKA PROJEKTOWA: P. W. "KOMBUDEX" Sp. z o.o., ul. Brzeska 97, 06-110 Siedlce www.kombudex.pl	Stadium: PB-W Branża: SANITARNA Skala: 1:100/500 Data: październik 2009r.
	INWESTOR: Gmina Wyszaków, Aleja Róż 2, 07-200 Wyszaków	PROJEKTANT: mgr inż. Jarosław Sikora ul. Władysława Weyssena 10, Wyszaków
ASYSTENT PROJEKTANTA: inż. Michał Romaniuk ul. Władysława Weyssena 10, Wyszaków	SPRAWDZAJĄCY: mgr inż. Mariola Sikora ul. Władysława Weyssena 10, Wyszaków	Data:



POZIOM PORÓWNAWCZY	90.00 m n.p.m.
RZĘDNA TERENU ISTN.	
RZĘDNA DŃA KANAŁU	
RZĘDNA DŃA WYKOPU	
ZAGŁĘBIENIE DŃA KANAŁU	
SPADKI, DŁUGOŚCI	5‰
ŚREDNICA, MATERIAŁ	PVC Ø200 SN8 L=389.14m
ODLEGŁOŚCI	
HEKTOMETRY	

KOMBUDEX

KOMBUDEX

KOMBUDEX

KOMBUDEX

KOMBUDEX

KOMBUDEX

KOMBUDEX

KOMBUDEX

KOMBUDEX

KOMBUDEX