


Skuszew

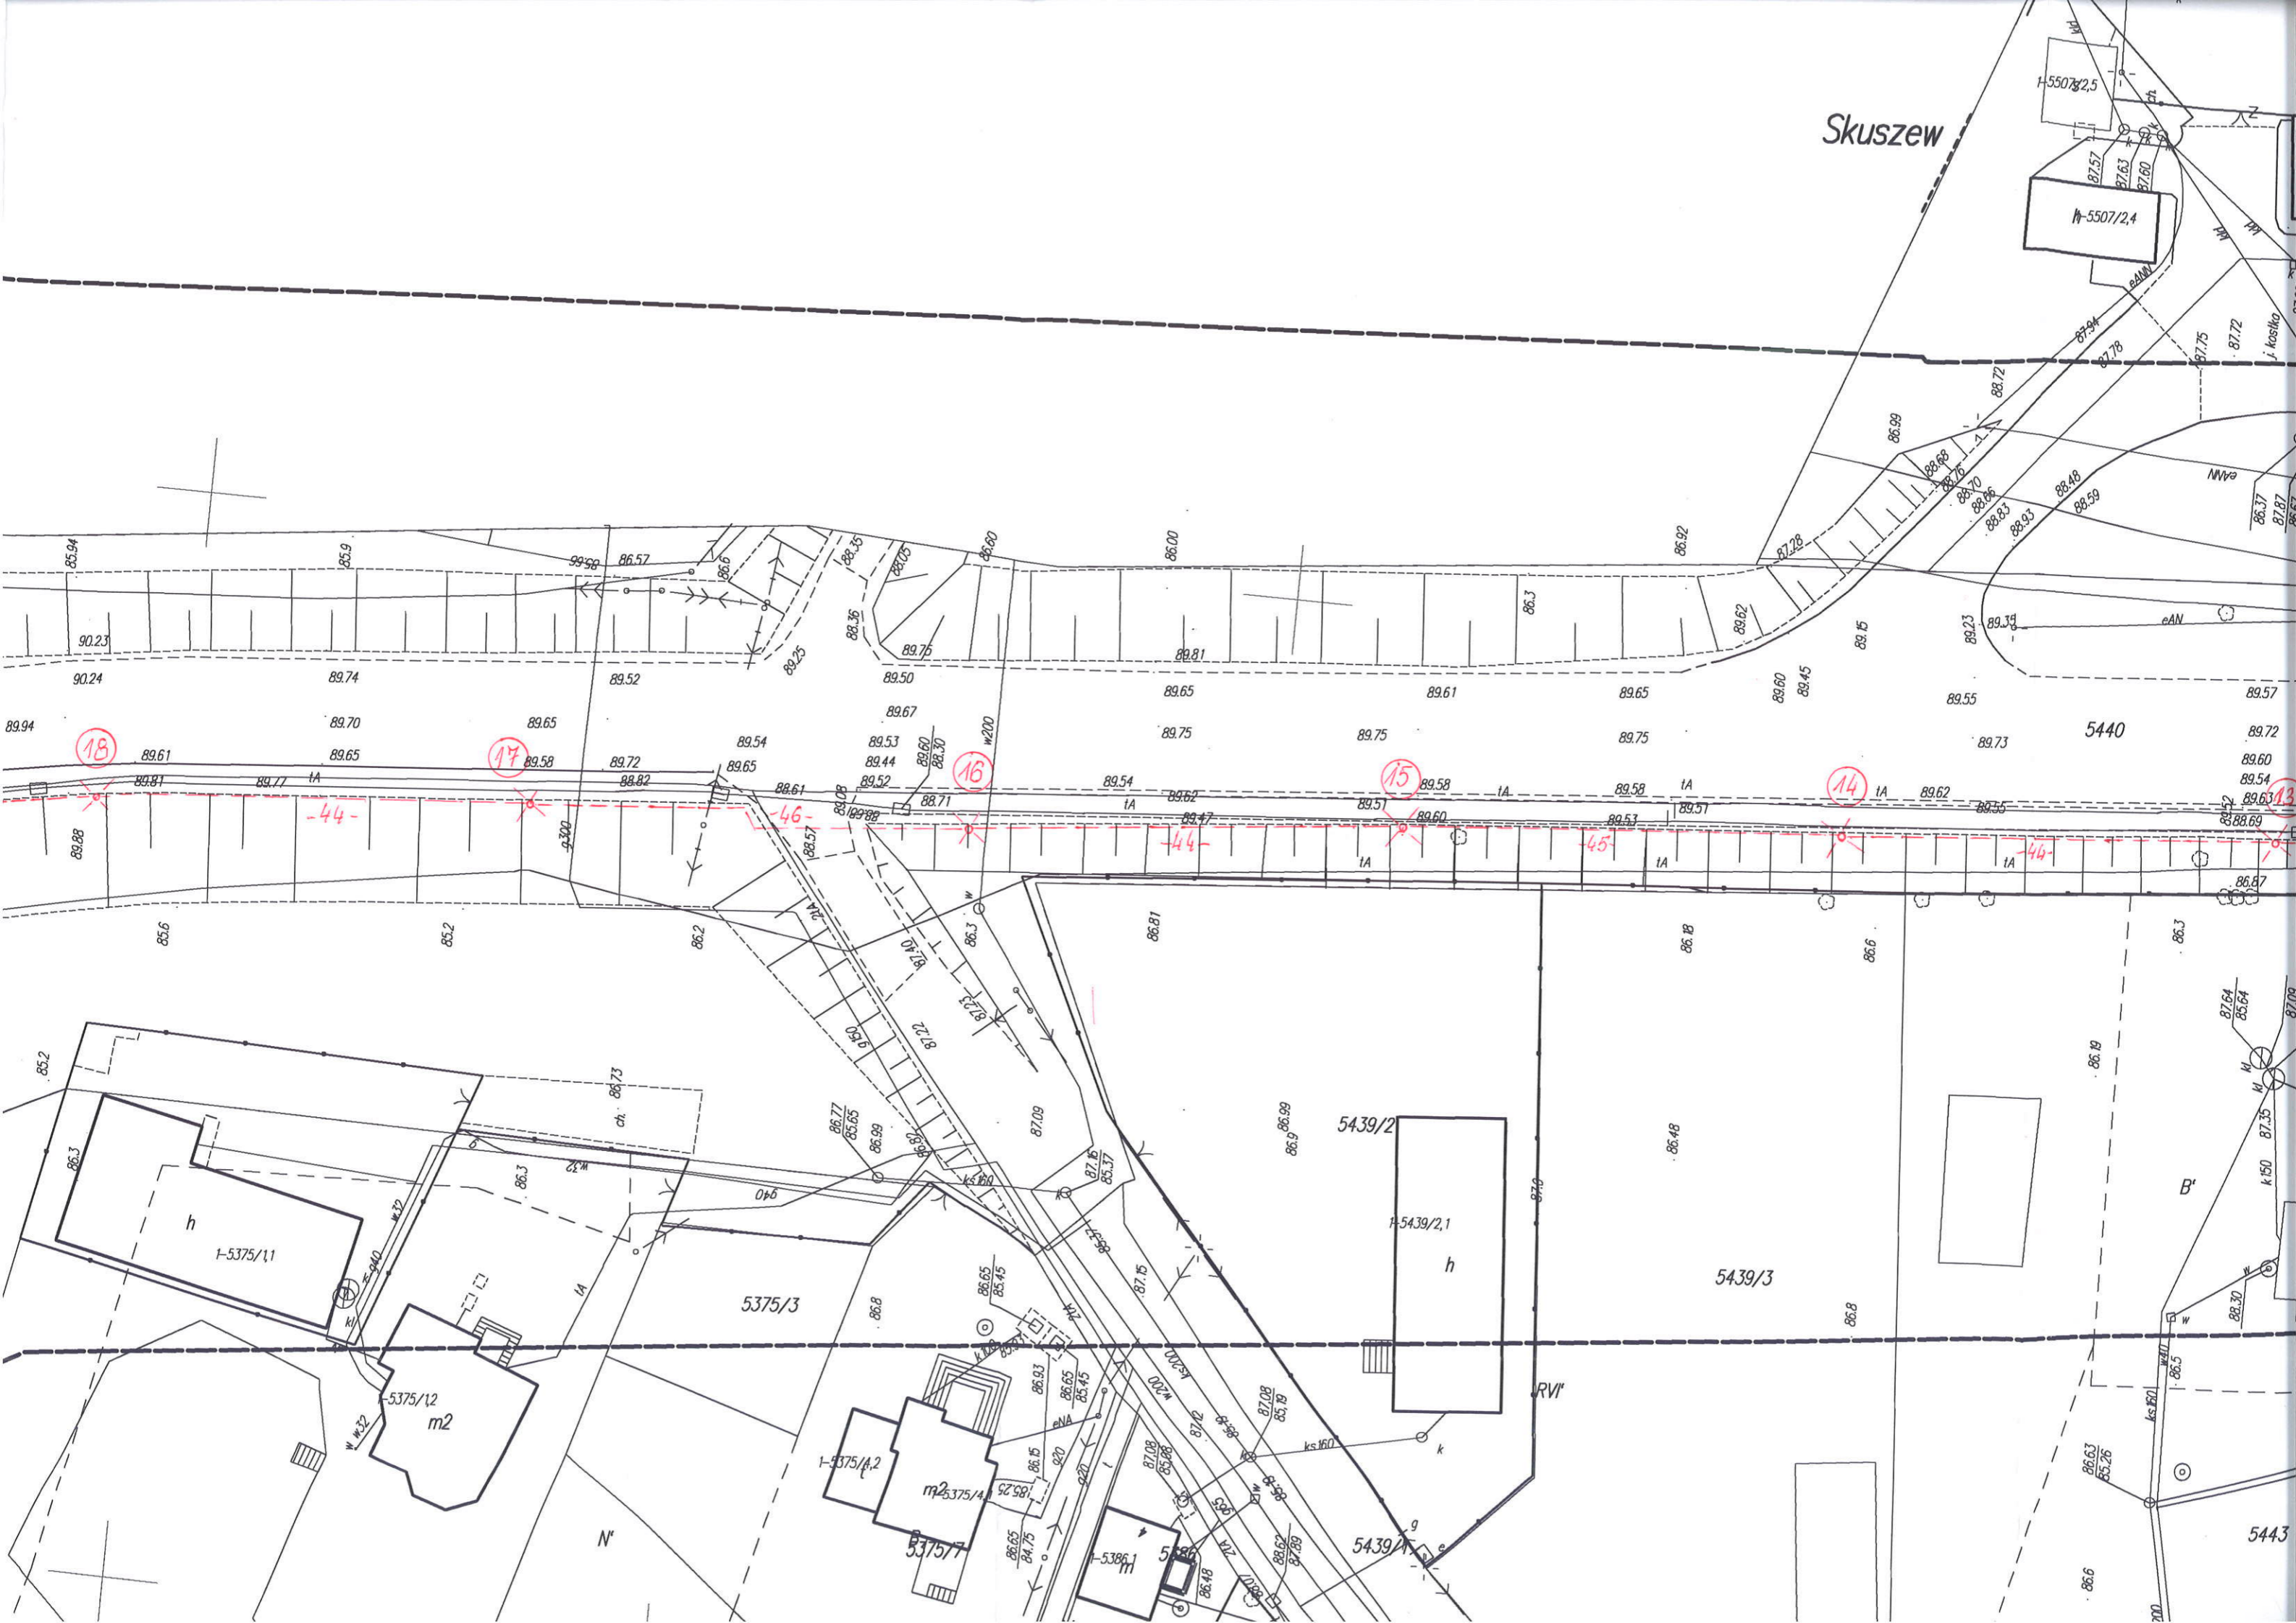



**STAROSTWO POWIATOWE
W WYSZKOWIE**
Aleja Róż 2
07-200 Wyszków

ZEWI DYSTRYBUCJA Sp. z o.o.
Rejon Energetyczny Wyszków
07-200 Wyszków, ul. Pułtуска 116
tel. 029 743 54 20, fax 029 743 55 51
REGON 140805330 NIP 7010049224

*Sprawdzono bez uwag
Wyszków, dn. 14.08.07*

Rejon Energetyczny Wyszków
Z-ca DYREKTORA
[Signature]
mgr inż. Krzysztof Rusak

Legenda

- projektowany słup oświetlenia ulicznego S 80 z oprawą OUSE 150
- projektowana kablowa linia oświetlenia ulicznego YAKXS 4x35mm²

Uwaga: słupy i kabel usytuować przy krawędzi chodnika

Obiekt: Linia oświetlenia ulicznego w Wyszkwie, przy ulicy Warszawskiej, gm. Wyszków, woj. mazowieckie		Inwestor: Gmina Wyszków, ul. Aleja Róż 2, 07-200 Wyszków		Skala: 1:500
Nazwa rysunku: Plan trasy linii oświetlenia ulicznego		Opracowanie: Projekt zagospodarowania działki nr 5440		Stadium prac: PT
Funkcja: Kreslił:	Nazwisko: Tadeusz Kukawski	Podpis: <i>[Signature]</i>	Nr rys. 1	
Projektował: Tadeusz Kukawski	Data wykonania: sierpień 2007r.		Nr archiwalny: -	Branża: elektryczna

STAROSTA WYSZKOWSKI
Na podstawie art. 7d pkt 2 i 28 ust. 1 ustawy z dnia 17 maja 1989 r. - Prawo geodezyjne i kartograficzne (tekst jednolity Dz. U. z 2005 r. (Nr 240 poz. 2027) przeprowadził koordynację projektowanych sieci uzbrojenia terenu
Kablowa linia oświetlenia ulicznego

Uzgodnione usytuowanie sieci uzbrojenia terenu podlega wytyczeniu i geodezyjnej inwentaryzacji powykonawczej przez jednostki uprawnione do wykonywania prac geodezyjnych.

W razie niezgodności realizacji sieci uzbrojenia terenu z uzgodnionym projektem inwestor zobowiązany jest przedłożyć mapę z wynikami pomiarów powykonawczych właściwemu organowi administracji architektoniczno-budowlanej.

Uzgodnienie usytuowania projektowanych sieci uzbrojenia terenu zachowuje ważność przez okres 3 lat od dnia wydania opinii w sprawie uzgadniania usytuowania projektowanych sieci uzbrojenia terenu. Uzgodnienie traci ważność w przypadku o którym mowa w § 13 rozporządzenia Ministra Rozwoju Regionalnego i Budownictwa z dnia 2 kwietnia 2001 r. w sprawie geodezyjnej ewidencji sieci uzbrojenia terenu oraz zespołów uzgadniania dokumentacji projektowej (Dz. U. Nr 38, pozycja 455) GG 7442/ *104/2007*

Wyszków, dn. *9-08-2007*

Z up. STAROSTY
[Signature]
mgr inż. Jolanta Sedziak
GEODETA POWIATOWY

STAROSTA WYSZKOWSKI
POWIATOWY OŚRODEK DOKUMENTACJI GEODEZYJNEJ I KARTOGRAFICZNEJ
W obszarze oznaczonym linią czerwoną dokonano aktualizacji treści mapy zasadniczej. Dokumenty z pomiaru usytuowania przyjęto do zasobu powiatowego w dniu *17.05.2007* zaewidencjonowano pod nr *2664-953/2007*

NINIEJSZA MAPA MOŻE SŁUżyć DO CELOWYCH PROJEKTOWYCH Projektowane obiekty budowlane wymagają pozwolenia na budowę podle „opracowania inwentaryzacji powykonawczej przez jednostki uprawnione do wykonywania prac geodezyjnych. Wyszków, *17.05.2007*

Z up. STAROSTY
[Signature]
mgr inż. Zofia Mroczkowska
Kierownik Powiatowego Ośrodka Dokumentacji Geodezyjnej i Kartograficznej

STAROSTA WYSZKOWSKI
POWIATOWY OŚRODEK DOKUMENTACJI GEODEZYJNEJ I KARTOGRAFICZNEJ
Reprodukowanie, rozpowszechnianie i rozprowadzanie niniejszego dokumentu wymaga zezwolenia, o którym mowa w art. 18 ustawy z dnia 17 maja 1989r. - Prawo geodezyjne i kartograficzne (Dz. U. Nr 240 z 2005r. pozycja 2027, z późniejszymi zmianami) Wyszków, *17.05.2007*

Z up. STAROSTY
[Signature]
mgr inż. Zofia Mroczkowska
Kierownik Powiatowego Ośrodka Dokumentacji Geodezyjnej i Kartograficznej