


**Skala 1:50:1000**

- LEGENDA :**
- Teren
  - Niwaleta
  - Dno koryta osi
  - Skrzyżowania z drogami o utwardzonej nawierzchni:
  - po prawej stronie
  - po lewej stronie
  - Skrzyżowania z drogami o nieutwardzonej nawierzchni:
  - po prawej stronie
  - po lewej stronie
  - Wpusty

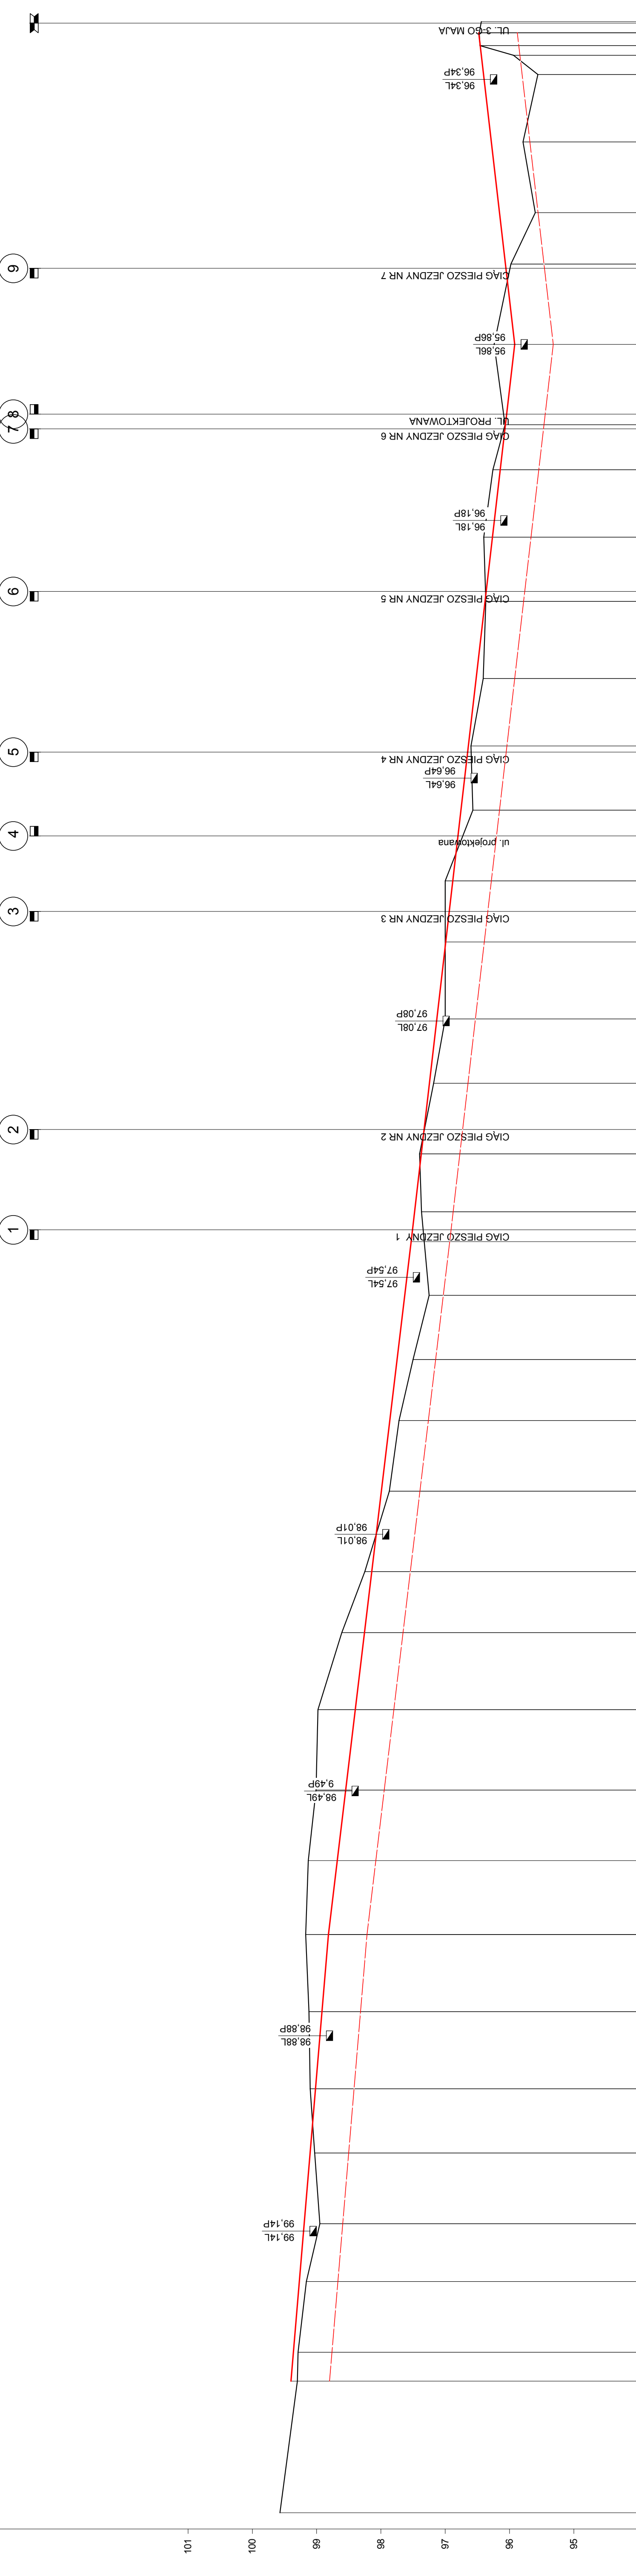

P.p. = 94,0 m n.p.m.

RODZAJ NAWIERZCHNI

RÓŻNICE RZĘDNYCH (Zn-Zt)

RZĘDNE NIWELETY NAWIERZCHNI

POCHYLENIA PODŁUŻNE I ŁUKI PIONOWE

RZĘDNE TERENU (ISTNIEJĄCEJ NAWIERZCHNI)

PROSTE I ŁUKI POZIOME

ODLEGŁOŚCI

PIKIETAŻ

**Skala: 1:50:1000**

Wykonawca: Zakład Usług Inwestycyjnych Marek Wiesiołek	
Investor: MINA WYSZKÓW	Umowa:
Obiekt: UL SZPITALNA	
Nazwa rysunku: PROFIL PODŁUŻNY	Załączników:
Projektował: Marek Wiesiołek	Uprawnienia: 177/94/Os, 770/88/Os
Opracował:	Uprawnienia: 786/88/Os
Sprawdził: mgr inż. ANNA RASZEWSKA	Uprawnienia: 786/88/Os
Rysunek nr 14	
Skala: 1:50:1000	
Data	

## UL. SZPITALNA

## PROFIL PODŁUŻNY