


Skala 1:50:1000

LEGENDA:
 — Teren
 — Niweleta
 - Dno koryta osi

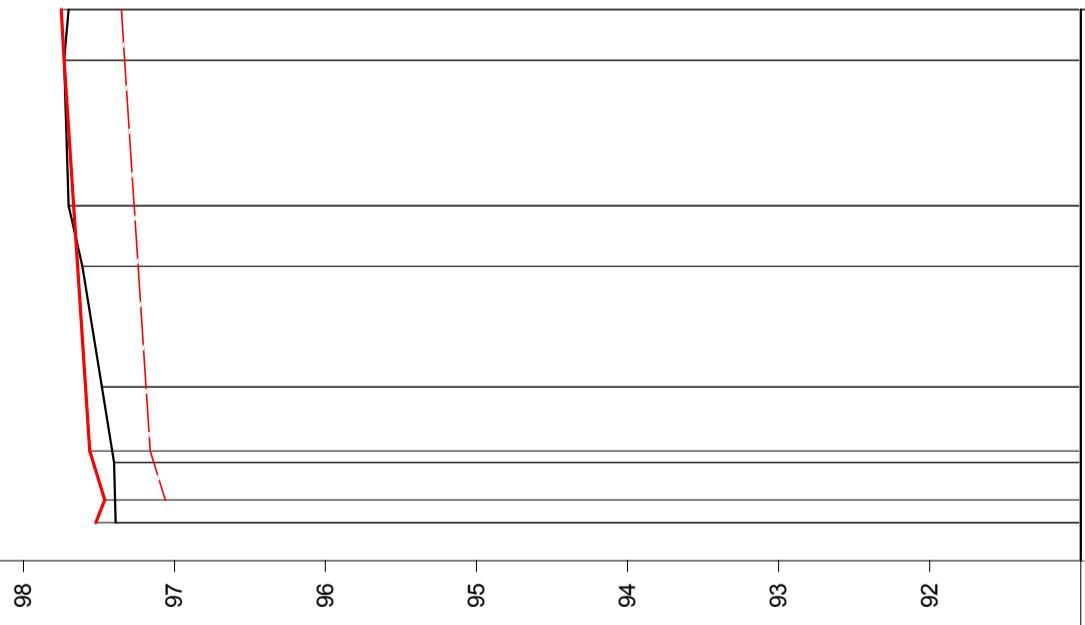

P.p. = 91,0 m n.p.m.

RÓZNICE RZĘDNYCH (Zn-Zt)

ODLEGŁOŚCI	0+000																	
PIKIETAZ	0+000																	
PROSTE I ŁUKI POZOME	P=68,00																	
RZĘDNE TERENU (ISTNIEJĄCEJ NAVIERZCHNI)																		
I ŁUKI PIONOWE	-2,00% / +0,50%																	
POCHYLENIA PODŁUŻNE	-2,00% / +0,54%																	
RÓZNICE NIWELETY NAVIERZCHNI	+0,13 m																	
97,39	97,40	97,41	97,48	97,52	97,54	97,56	97,59	97,61	97,64	97,67	97,70	97,73	97,75	97,76	97,77	97,79	97,80	
3,00	3,05	3,10	3,15	4,00	4,05	4,10	4,15	5,00	5,05	5,10	5,15	6,00	6,05	6,10	6,15	6,20	6,25	6,30
0,00	0,00	0,00	0,00	0,00	0,00	0,00	0,00	0,00	0,00	0,00	0,00	0,00	0,00	0,00	0,00	0,00	0,00	0,00

Skala: 1:50:1000

Wydawca:	Zakład Usług Inwestycyjnych Marek Wiesiołek
Obejekt:	CIAĞ PIEZKO JEDZNY NR 1
Inwestor:	GMINA WYSZKÓW
Nazwa rynsztuku:	PROFIL PODŁUZY
Projektant:	Marek Wiesiołek
Uprawnienia:	177/94/Os
Rysunek nr:	7
Załącznikow:	
Uprawnienia:	786/88/OS
Skala:	1:50:1000
Data:	

PROFIL PODŁUZY

CIAĞ PIEZKO JEDZNY NR 1