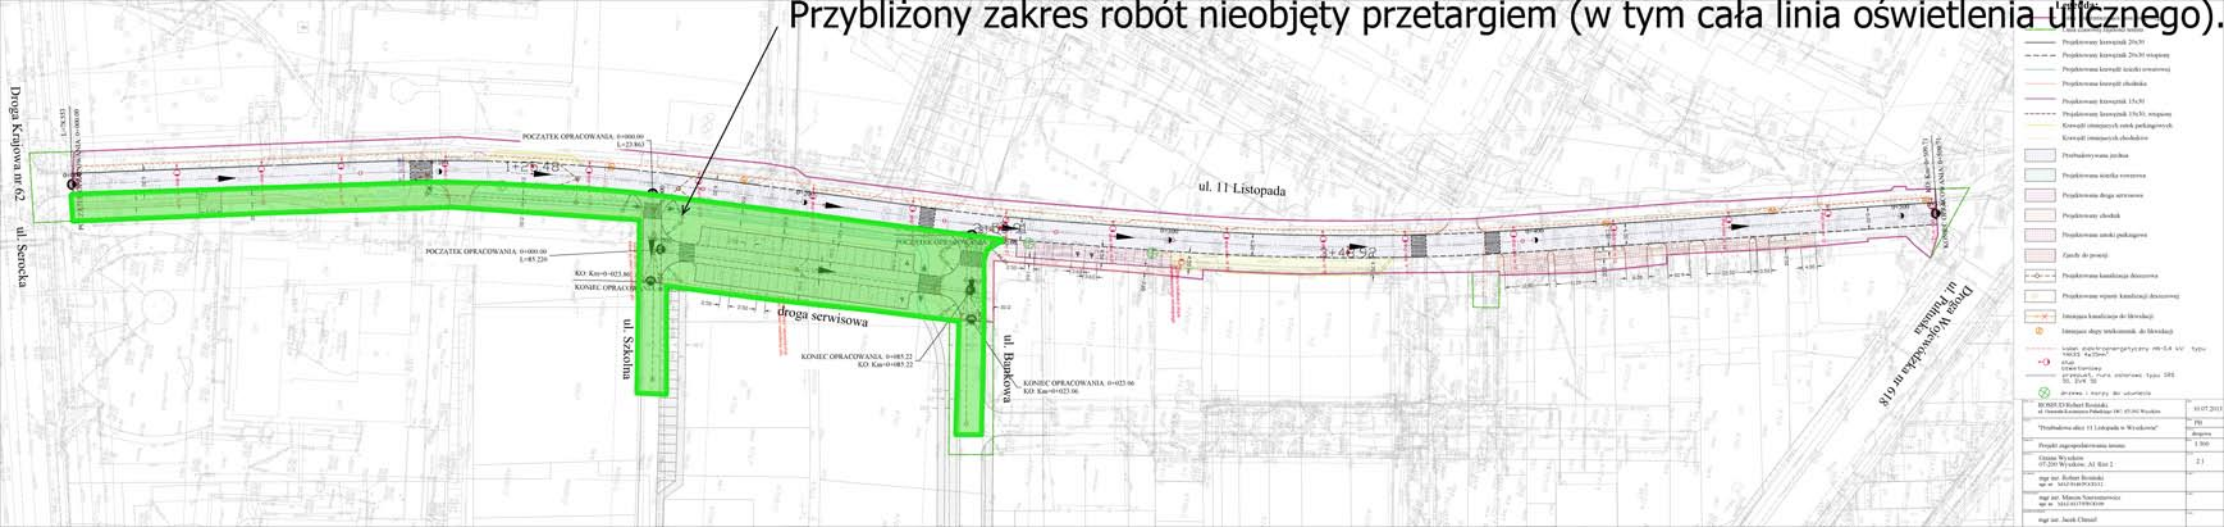Przybliżony zakres robót nieobjęty przetargiem (w tym cała linia oświetlenia ulicznego).