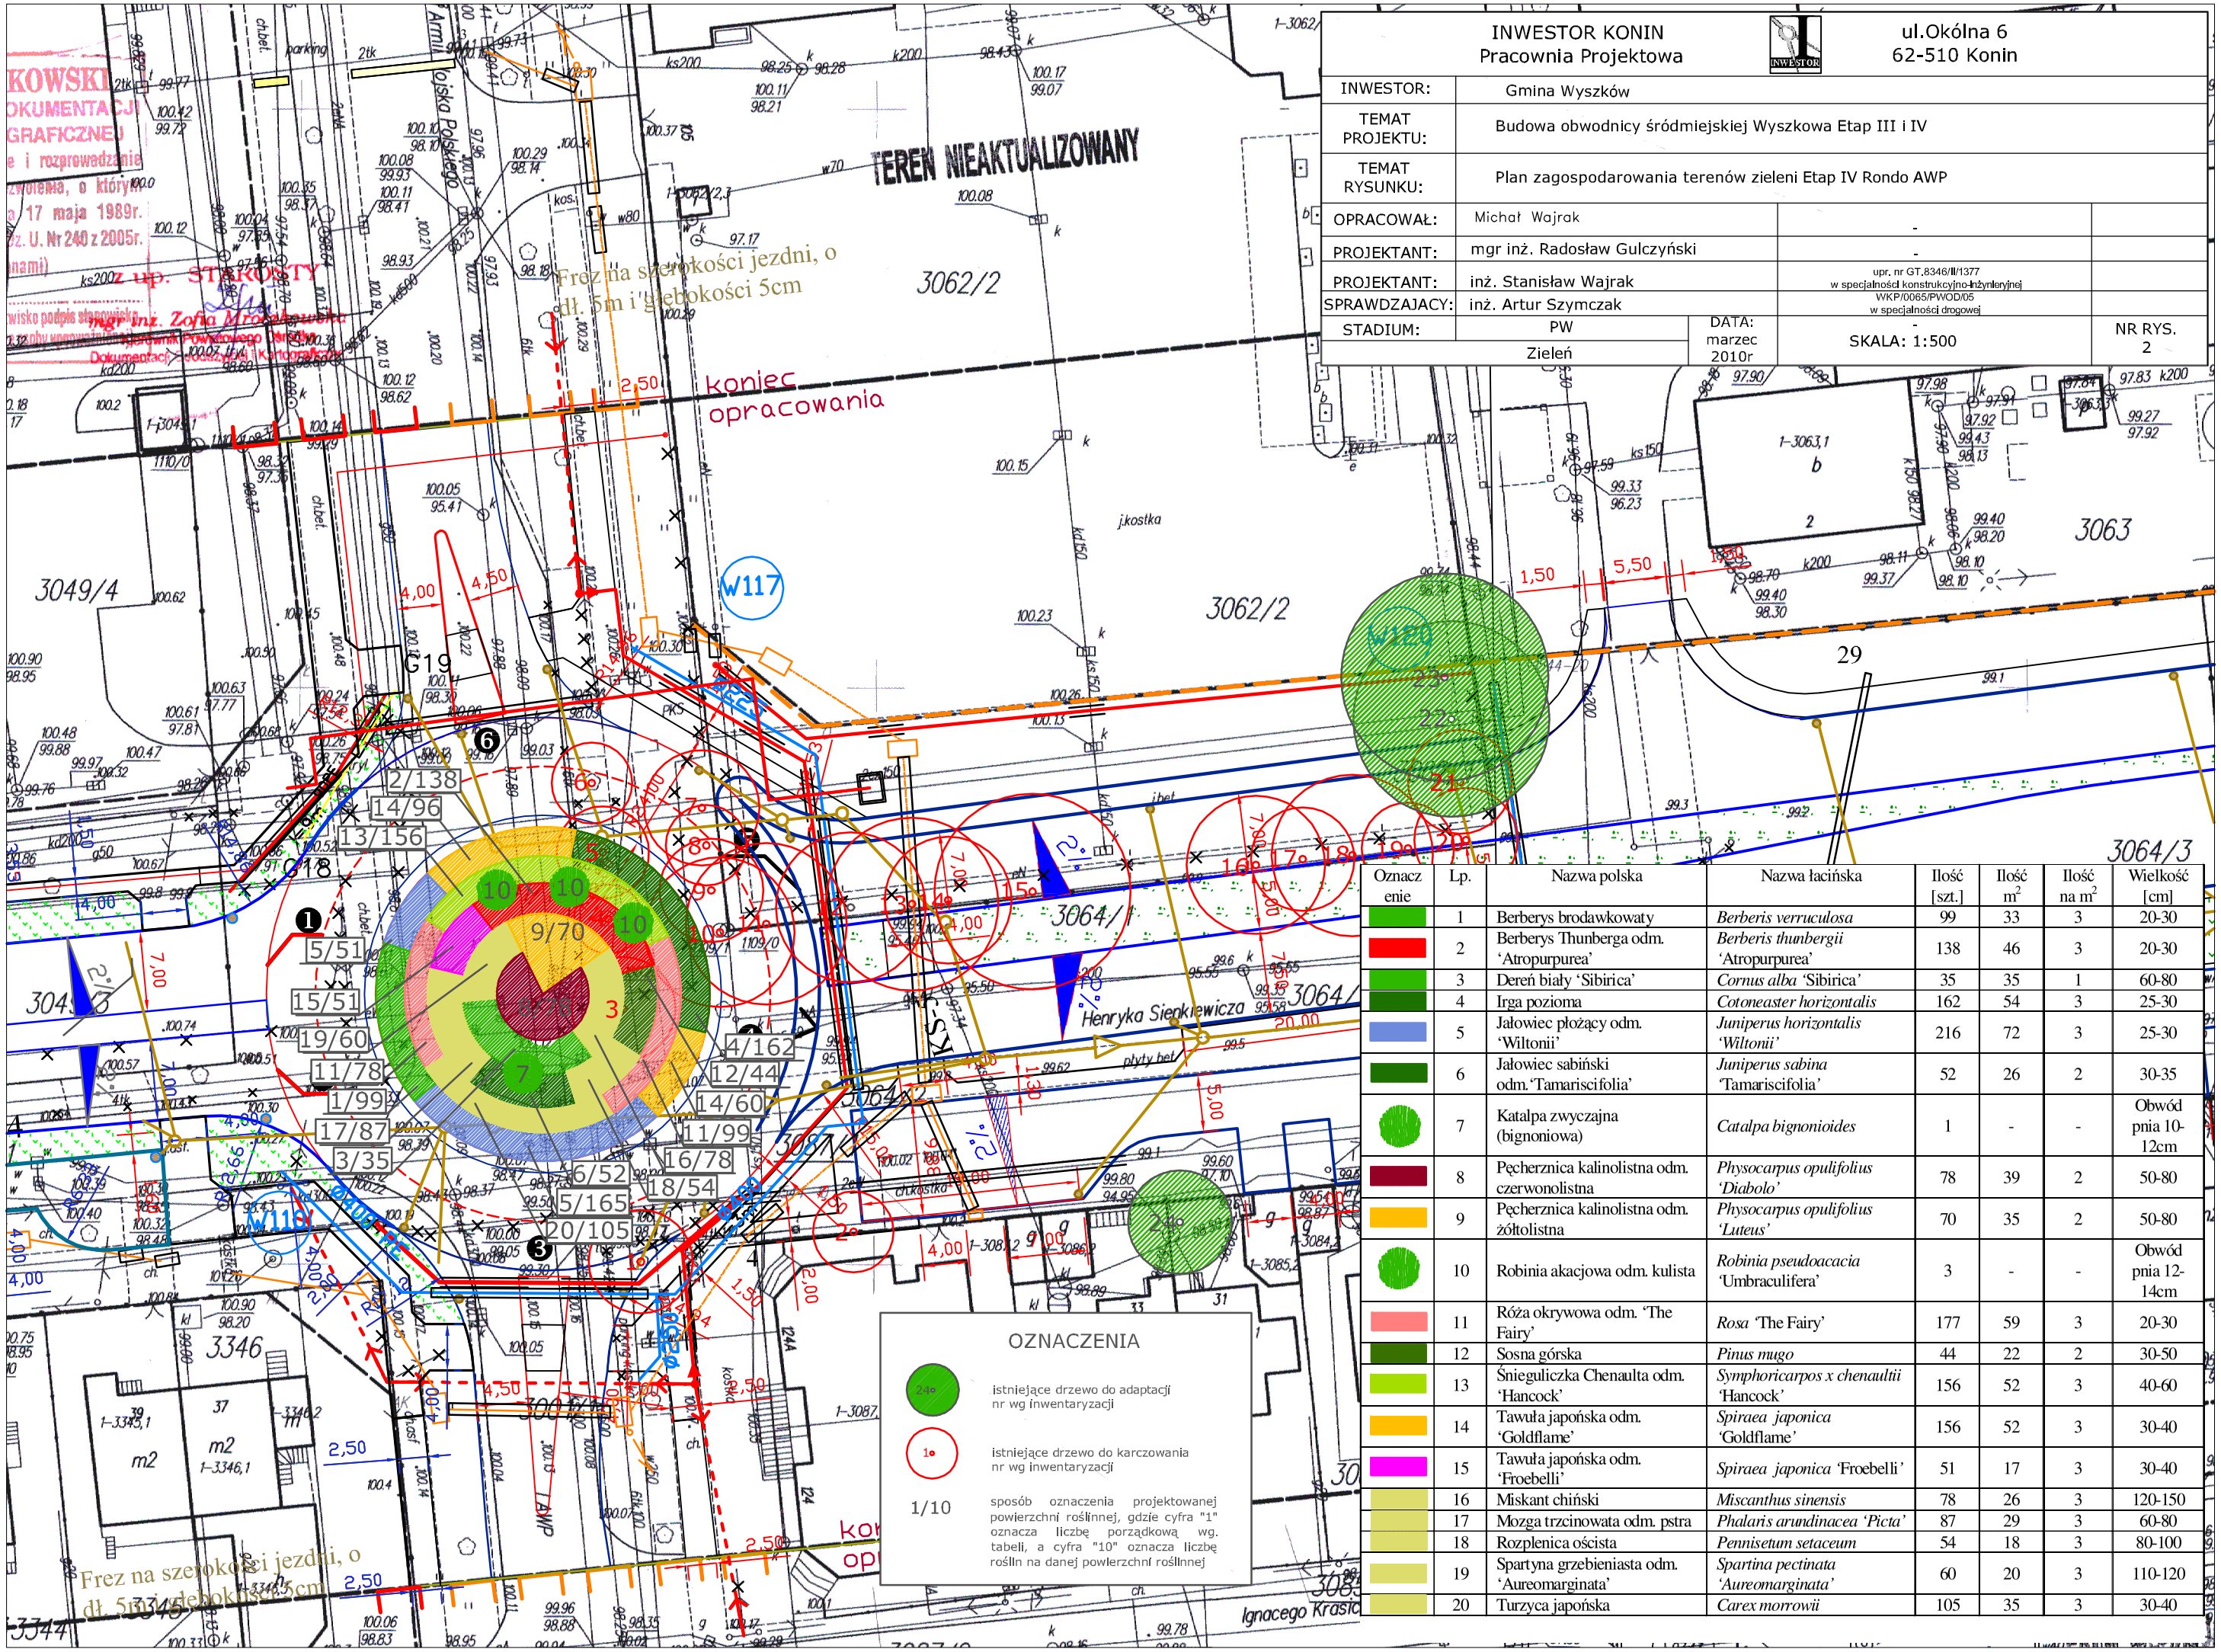

INWESTOR KONIN Pracownia Projektowa		ul.Okólna 6 62-510 Konin	
INWESTOR:	Gmina Wyszków		
TEMAT PROJEKTU:	Budowa obwodnicy śródmiejskiej Wyszkowa Etap III i IV		
TEMAT RYSUNKU:	Plan zagospodarowania terenów zieleni Etap IV Rondo AWP		
OPRACOWAŁ:	Michał Wajrak	-	
PROJEKTANT:	mgr inż. Radosław Gulczyński	-	
PROJEKTANT:	inż. Stanisław Wajrak	upr. nr GT.8346/II/1377 w specjalności konstrukcyjno-inżynieryjnej	
SPRAWDZAJACY:	inż. Artur Szymczak	WKP/0065/PWOD/05 w specjalności drogowej	
STADIUM:	PW Zieleń	DATA: marzec 2010r	SKALA: 1:500	NR RYS. 2

Oznaczenie	Lp.	Nazwa polska	Nazwa łacińska	Ilość [szt.]	Ilość m^2	Ilość na m^2	Wielkość [cm]
	1	Berberys brodawkowaty	*Berberis verruculosa*	99	33	3	20-30
	2	Berberys Thunberga odm. 'Atropurpurea'	*Berberis thunbergii* 'Atropurpurea'	138	46	3	20-30
	3	Dereń biały 'Sibirica'	*Cornus alba* 'Sibirica'	35	35	1	60-80
	4	Irga pozioma	*Cotoneaster horizontalis*	162	54	3	25-30
	5	Jałowiec płożący odm. 'Wiltonii'	*Juniperus horizontalis* 'Wiltonii'	216	72	3	25-30
	6	Jałowiec sabiński odm.'Tamariscifolia'	*Juniperus sabina* 'Tamariscifolia'	52	26	2	30-35
	7	Katalpa zwyczajna (bignoniowa)	*Catalpa bignonioides*	1	-	-	Obwód pnia 10-12cm
	8	Pęcherznica kalinolistna odm. czerwonolistna	*Physocarpus opulifolius* 'Diabolo'	78	39	2	50-80
	9	Pęcherznica kalinolistna odm. żółtolistna	*Physocarpus opulifolius* 'Luteus'	70	35	2	50-80
	10	Robinia akacjowa odm. kulista	*Robinia pseudoacacia* 'Umbraculifera'	3	-	-	Obwód pnia 12-14cm
	11	Róża okrywowa odm. 'The Fairy'	*Rosa* 'The Fairy'	177	59	3	20-30
	12	Sosna górska	*Pinus mugo*	44	22	2	30-50
	13	Śnieguliczka Chenaulta odm. 'Hancock'	*Symphoricarpos x chenaultii* 'Hancock'	156	52	3	40-60
	14	Tawuła japońska odm. 'Goldflame'	*Spiraea japonica* 'Goldflame'	156	52	3	30-40
	15	Tawuła japońska odm. 'Froebelli'	*Spiraea japonica* 'Froebelli'	51	17	3	30-40
	16	Miskant chiński	*Miscanthus sinensis*	78	26	3	120-150
	17	Mozga trzcinowata odm. pstra	*Phalaris arundinacea* 'Picta'	87	29	3	60-80
	18	Rozplenica oścista	*Pennisetum setaceum*	54	18	3	80-100
	19	Spartyna grzebieniasta odm. 'Aureomarginata'	*Spartina pectinata* 'Aureomarginata'	60	20	3	110-120
	20	Turzyca japońska	*Carex morrowii*	105	35	3	30-40