


Nie wykluca się jednak, że teren urządzeń podziemnych - nie pokazanych na szkicu, które nie zostały odnotowane podczas wykonywania inwentaryzacji geodezyjnych lub które nie zostały zgłoszone do inwentaryzacji przez zaspianem

Prowadząca się ta niniejszy dokument został opracowany w wyniku prac geodezyjnych i kartograficznych, których rezultaty zawiera opłat techniczny wpływ do evidencji materiałów posiadającego zasobu geodezyjnego i kartograficznego.	
Origin prowadzący państwowy zasob geodezyjny i kartograficzny	STAROSTA WYSZKOWSKI
Identyfikator ewidencyjny materiał zasobu - operatu technicznego	P1435-006-1039
Data wypisania operatu technicznego do ewidencji materiałów zasobu	09.05.2016
Imię nazwisko i podpis osoby reprezentującej organ	ZUP STAROSTY GEODEZYJNY

MAPA DO CELÓW PROJEKTOWYCH	
Oznaczenia zgłoszenia pracy	Nr zgłoszenia GG6640-002-2016
Obręb ewidencyjny	Identyfikator 143505 4
	Nazwa g.m. Wyszów
	Identyfikator 0001
	Nazwa MIASTO WYSZÓW
Skala mapy	Numer działki 4771/15; 4771/17; 4804/15; 4831/3; 4830/1; 4830/2;
	1:500
Nazwa układu współrzędnych	prostopadłych płaskich
	wysokości
Oznaczenie gminic obszaru opracowania	Układ 2000 strefa 7
	Konstancja 86
Oznaczenie informacji o słabościach gruntowych mających wpływ na zagospodarowanie gruntów	Opracowanie nie dotyczy przypadku opisanego w § 79 ust.5 rozporządzenia MSWiA z dnia 09.11.2011 r.
	(Dz. U. Nr 263, poz. 1572)
Informacja o pochodzeniu gleby	W obszarze zaznaczonym kolorem
	zobytym gleba pochodzenia naturalnego.
„GEO”	„GEO”
	Usług geodezyjnych i kartograficznych mgr inż. Jack Knap 07-200 Wyszów, ul. 3 Maja 1 tel. 0-64-967-139
Wykonawca	28.04.2016 r.
	Data

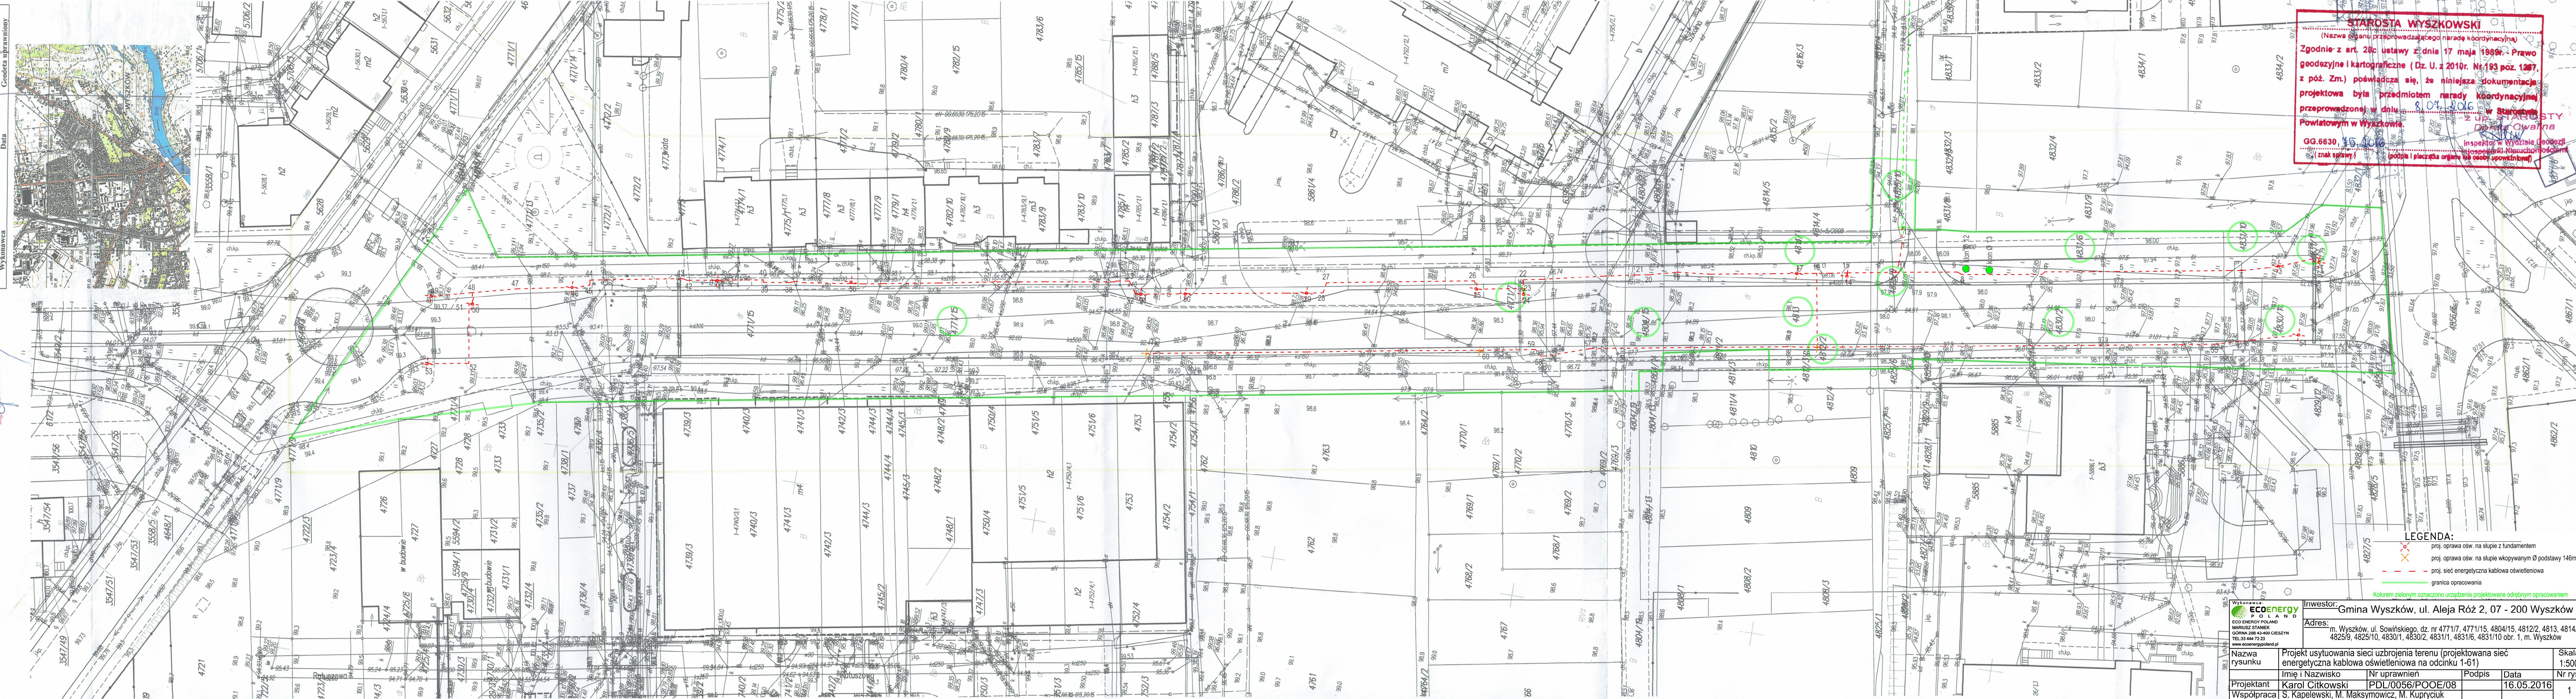

**LEGENDA:**  
proj. oprawa ośw. na słupie z fundamentem  
proj. oprawa ośw. na słupie wykopywanym Ø podstawy 146mm  
proj. sieć energetyczna kablowa oświetleniowa  
granica opracowania  
Koloriem zielonym oznaczono urządzenia projektowane odrębnym opracowaniem

Nazwa rysunku		Projekt usytuowania sieci uzbrojenia terenu (projektowana sieć energetyczna kablowa oświetleniowa na odcinku 1-61)		Skala
Projektant		Imię i Nazwisko	Nr uprawnień	Podpis
Współpraca		Karol Ciłkowski	PDL/0056/POOE/08	Data
		S. Kapelewski, M. Maksymowicz, M. Kupryciuk		16.05.2016
				Nr rys.
				1