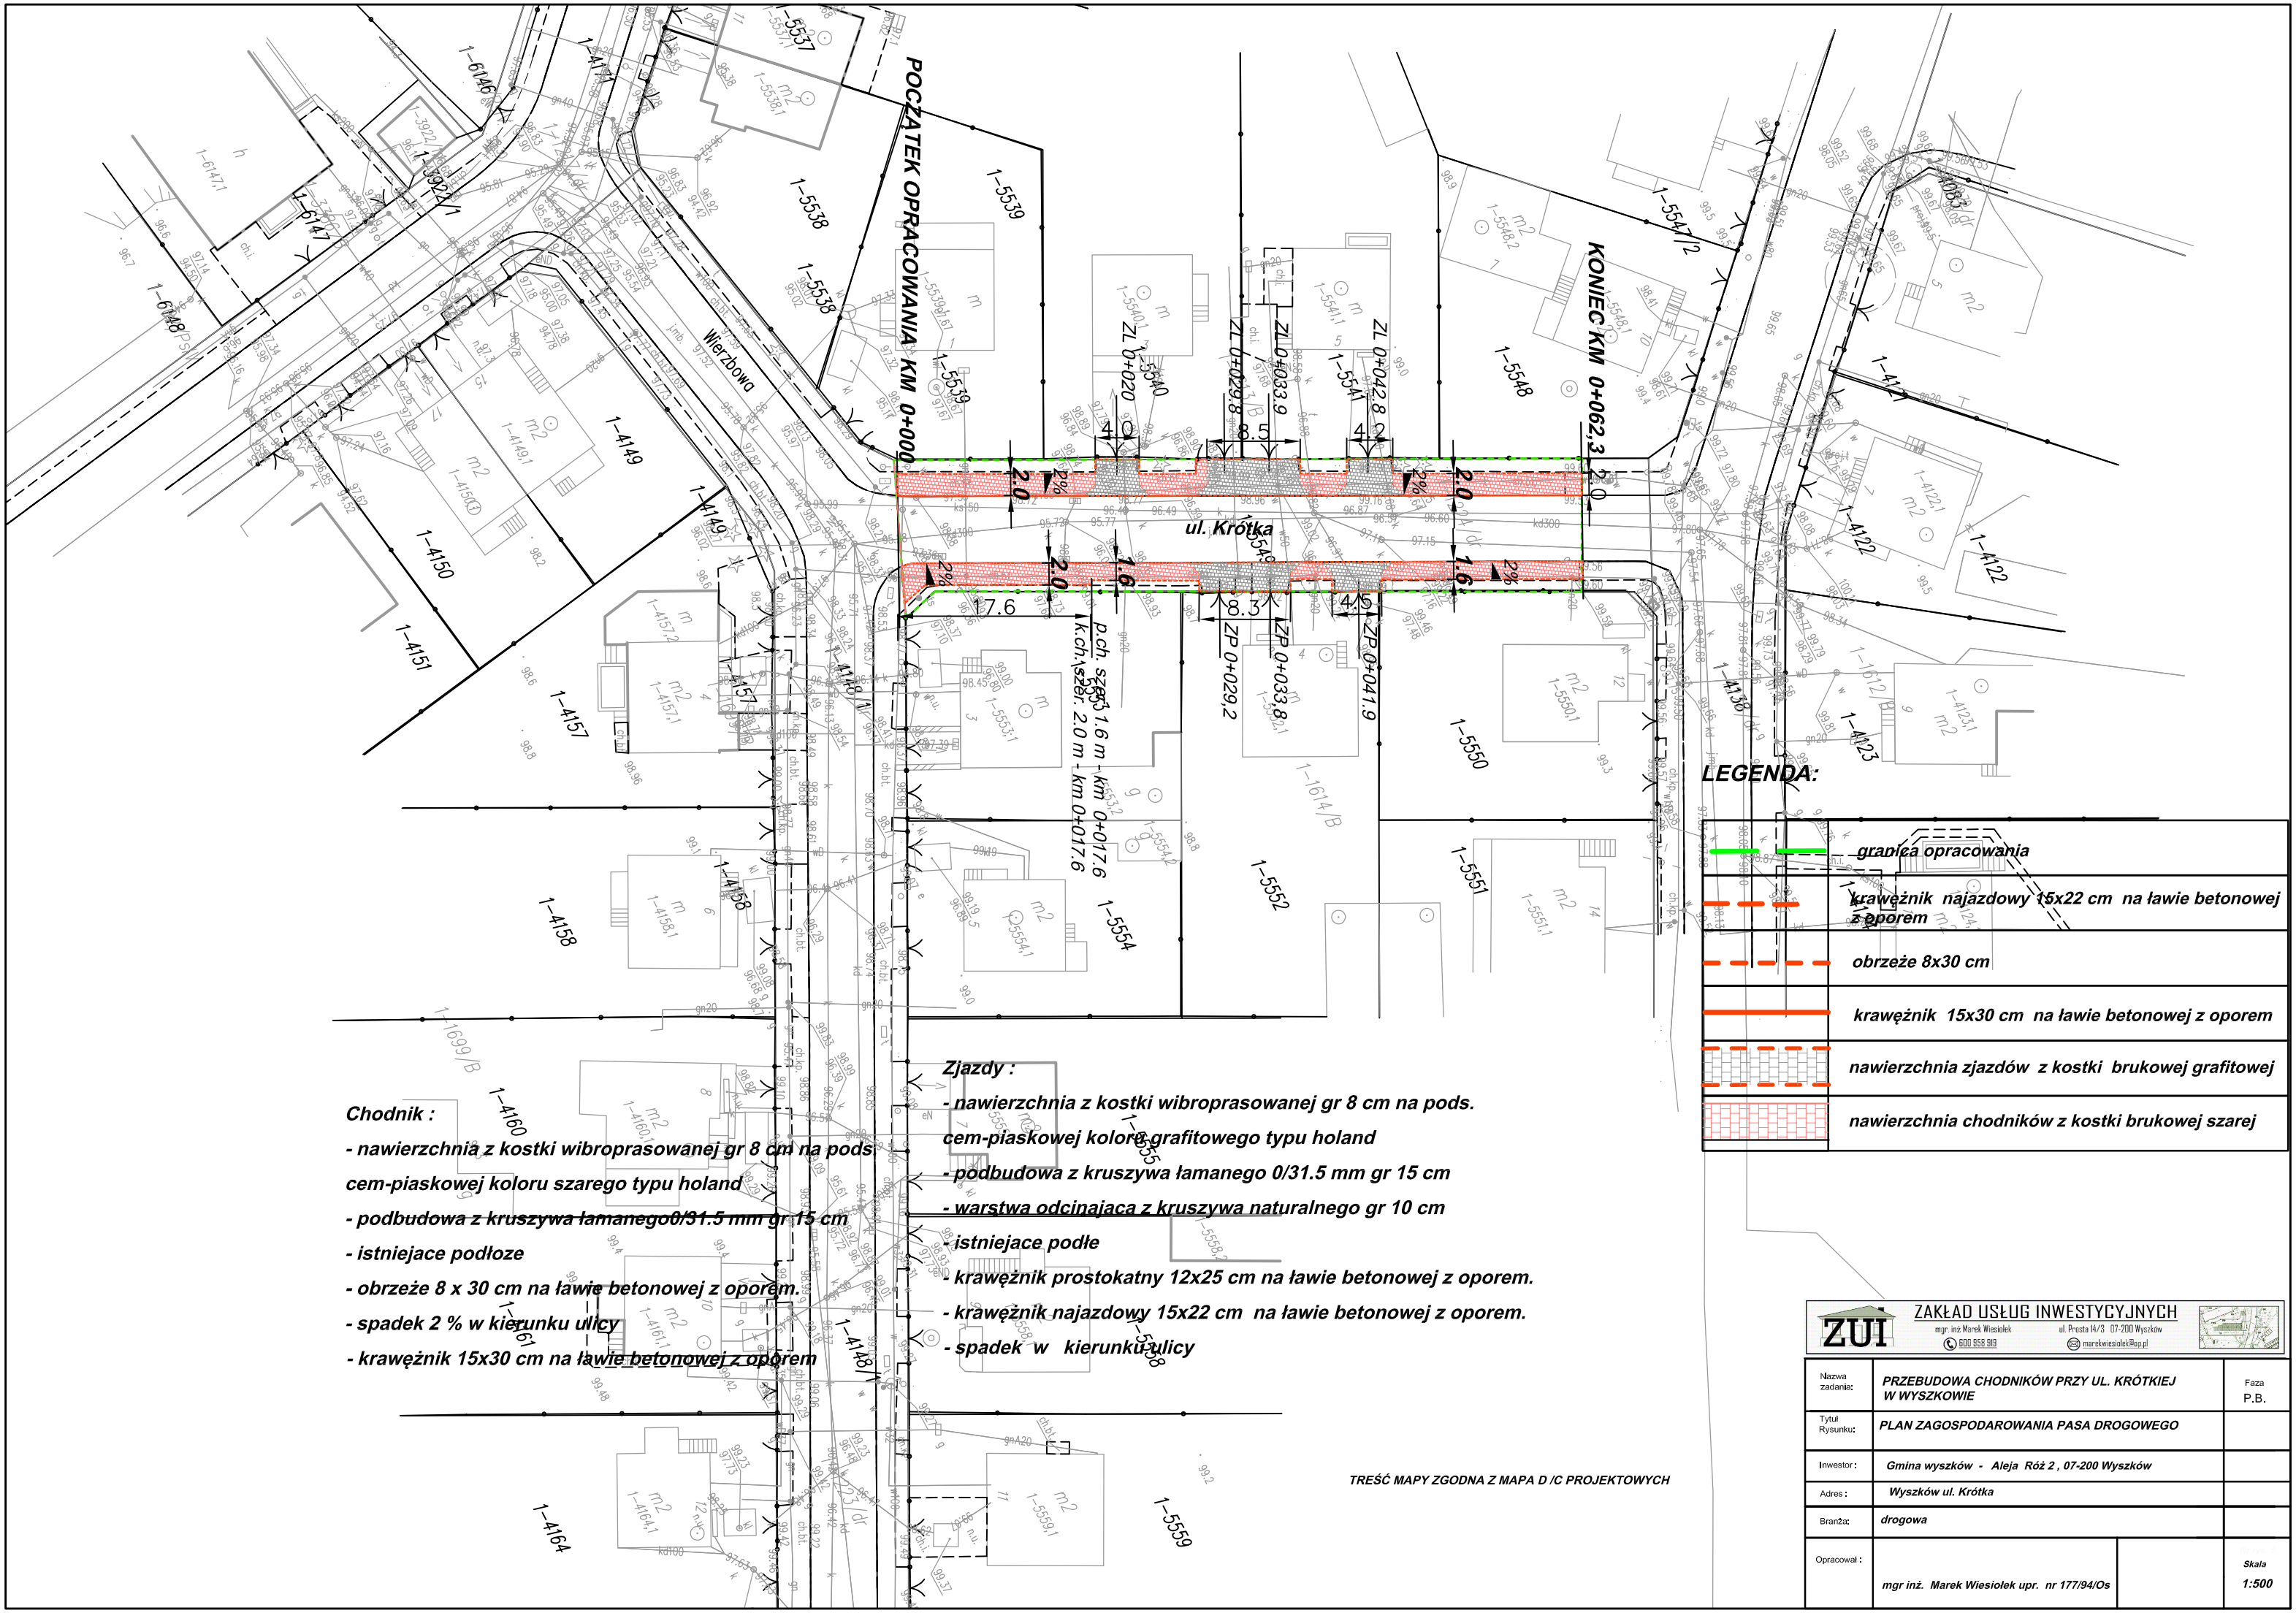

Chodnik :

- nawierzchnia z kostki wibroprasowanej gr 8 cm na pods cem-piaskowej koloru szarego typu holand
- podbudowa z kruszywa łamanego0/31.5 mm gr 15 cm
- istniejace podłoze
- obrzeże 8 x 30 cm na ławie betonowej z oporem.
- spadek 2 % w kierunku ulicy
- krawężnik 15x30 cm na ławie betonowej z oporem

Zjazdy :

- nawierzchnia z kostki wibroprasowanej gr 8 cm na pods. cem-piaskowej koloru grafitowego typu holand
- podbudowa z kruszywa łamanego 0/31.5 mm gr 15 cm
- warstwa odcinajaca z kruszywa naturalnego gr 10 cm
- istniejace podłe
- krawężnik prostokatny 12x25 cm na ławie betonowej z oporem.
- krawężnik najazdowy 15x22 cm na ławie betonowej z oporem.
- spadek w kierunku ulicy

TREŚĆ MAPY ZGODNA Z MAPA D /C PROJEKTOWYCH

ZUI ZAKŁAD USŁUG INWESTYCYJNYCH
mgr. inż Marek Wiesiołek ul. Prosta 14/3 07-200 Wyszków
600 558 919 marekwiesiolek@op.pl

Nazwa zadania:	PRZEBUDOWA CHODNIKÓW PRZY UL. KRÓTKIEJ W WYSZKOWIE	Faza P.B.
Tytuł Rysunku:	PLAN ZAGOSPODAROWANIA PASA DROGOWEGO	
Inwestor:	Gmina wyszków - Aleja Róż 2 , 07-200 Wyszków	
Adres:	Wyszków ul. Krótka	
Branża:	drogowa	
Opracował:	mgr inż. Marek Wiesiołek upr. nr 177/94/Os	Skala 1:500