


**Mazowiecki Zarząd Dróg Wojewódzkich
w Warszawie**

ul. Mazowiecka 14, 00-048 Warszawa
tel. (22) 244-90-00 do 12, fax: (22) 244-90-13

(9)

(pieczęć organu)

U-2.482.870.2018.1.ES

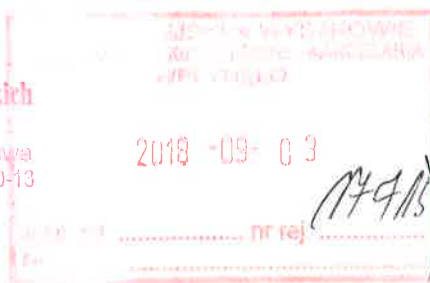

Warszawa, dnia 29.08.2018 r.

DECYZJA NR 757 / 2018

Na podstawie art. 39 ust. 3 i 3a ustawy z dnia 21 marca 1985 r. o drogach publicznych (Dz. U. z 2017 r. poz. 2222 z późn. zm.), art. 104 ustawy z dnia 14 czerwca 1960 r. Kodeks postępowania administracyjnego (Dz. U. z 2017 r. poz. 1257 z późn. zm.), oraz Uchwały nr 291/26/15 Zarządu Województwa Mazowieckiego z dnia 10 marca 2015 r. w sprawie udzielenia upoważnienia Mariuszowi Kozera - Zastępcy Dyrektora ds. Inwestycji w Mazowieckim Zarządzie Dróg Wojewódzkich w Warszawie, po rozpatrzeniu wniosku z dnia 16.08.2018 r. (data wpływu do MZDW – 17.08.2018 r.) złożonego przez:

**Gminę Wyszaków
Aleja Róż 2; 07-200 Wyszaków**

w sprawie zezwolenia na lokalizację sieci wodociągowej w pasie drogowym drogi wojewódzkiej nr 618

ZEZWALA SIĘ

na lokalizację **sieci wodociągowej** (przejście poprzeczne) w pasie drogowym drogi wojewódzkiej nr 618 w miejscowości Wyszaków ul. Pułtуска zgodnie z załącznikiem mapowym stanowiącym integralną część niniejszej decyzji.

Niniejsze zezwolenie wygasa, jeżeli do dnia 28.08.2021 r. wnioskodawca nie spełni wymogu określonego w pkt 1 pouczenia niniejszej decyzji.

Ustala się następujące warunki zezwolenia:

- 1) jeżeli budowa, przebudowa lub remont drogi wymaga przełożenia urządzenia lub obiektu, uzgodnionego niniejszą decyzją, koszt tego przełożenia ponosi jego właściciel, zgodnie z art. 39 ust. 5 ustawy o drogach publicznych;
- 2) utrzymanie obiektów i urządzeń, uzgodnionych niniejszą decyzją, należy do ich posiadaczy, zgodnie z art. 39 ust. 4 ustawy o drogach publicznych;
- 3) przejście poprzeczne pod drogą wojewódzką wykonać metodą przecisku/przewiertu w rurze osłonowej na całej szerokości pasa drogowego, bez naruszania warstw konstrukcyjnych nawierzchni;
- 4) komorę przeciskową od strony przyłączanej działki zlokalizować poza pasem drogowym;
- 5) włączenie do istniejącej sieci wykonać metodą odkrywkową. Powierzchnię wykopów otwartych ograniczyć do niezbędnego minimum. Wykopy wygrodzić i oznakować;
- 6) wykopy zasypać materiałem podatnym na zagęszczanie. Po zasypaniu sieci warstwę kruszywa zagęścić do uzyskania wskaźnika $I_s = 1,0$. Wynik z pomiaru przedstawić w Rejonie Drogowym Wołomin – Nowy Dwór Maz.;
- 7) zniszczone tereny zielone odtworzyć poprzez rozplantowanie ziemi urodzajnej i obsianie trawą;
- 8) w przypadku wystąpienia kolizji z innymi urządzeniami usunięcie kolizji oraz koszty z tym związane ponosi wnioskodawca;
- 9) roboty podlegają zgłoszeniu do odbioru przez Rejon Drogowy Wołomin – Nowy Dwór Maz.;
- 10) wykonać inwentaryzację powykonawczą, jeden egzemplarz przekazać do Rejonu Drogowego Wołomin – Nowy Dwór Maz.;
- 11) naruszony pas drogowy należy przywrócić do stanu poprzedniego zgodnie z przepisami i warunkami zawartymi w Rozporządzeniu Ministra Transportu i Gospodarki Morskiej z dnia 2 marca 1999 r. w sprawie warunków technicznych, jakim powinny odpowiadać drogi i ich usytuowanie (Dz.U. z 2016r. poz. 124).

Niniejsza decyzja stanowi również oświadczenie o prawie do dysponowania terenem pasa drogowego na cele budowlane (art. 32 i art. 33 ustawy z dnia 7 lipca 1994 r. Prawo budowlane (Dz. U. z 2017 r. poz. 1332, z późn. zm.)), w zakresie wynikającym z uzgodnionej lokalizacji.

UZASADNIENIE

Zgodnie z art. 39 ust. 1 pkt 1 ustawy z dnia 21 marca 1985 r. o drogach publicznych, w pasie drogowym zabronione jest lokalizowanie obiektów budowlanych, umieszczanie urządzeń, przedmiotów i materiałów niezwiązanych z potrzebami zarządzania drogami lub potrzebami ruchu drogowego. Wyjątek stanowi zapis art. 39 ust. 3 ww. ustawy zgodnie, z którym w szczególności

uzasadnionych przypadkach lokalizowanie w pasie drogowym obiektów budowlanych lub urządzeń niezwiązanych z potrzebami zarządzania drogami lub potrzebami ruchu oraz reklam może nastąpić wyłącznie za zezwoleniem właściwego zarządcy drogi, wydawanym w drodze decyzji administracyjnej.

Z przywołanych przepisów wynika jednoznacznie, że ustawodawca w celu ochrony pasa drogowego przeznaczonego do prowadzenia ruchu lub postoju pojazdów oraz ruchu pieszych, wprowadził zakaz lokalizowania w nim ww. urządzeń. Warunkiem odstępstwa od tego zakazu jest wystąpienie w konkretnej sprawie szczególnie uzasadnionego przypadku. Udzielenie zatem rzeczzonego zezwolenia powinno mieć charakter wyjątkowy.

W uznaniu organu I instancji w niniejszej sprawie w dniu wydania przedmiotowej decyzji zachodzą przesłanki określone w art. 39 ust. 3 ww. ustawy uzasadniające wyrażenie zgody na zlokalizowanie w pasie drogowym drogi wojewódzkiej wnioskowanego urządzenia.

Lokalizacja nie powinna wpływać negatywnie na funkcjonowanie układu drogowego pod warunkiem zachowania przez stronę wnioskującą ww. warunków.

Decyzja jest zgodna z wnioskiem strony.

POUCZENIE

Od niniejszej decyzji służy stronie odwołanie do Samorządowego Kolegium Odwoławczego w Warszawie za pośrednictwem Mazowieckiego Zarządu Dróg Wojewódzkich w Warszawie, w terminie 14 dni od dnia jej doręczenia oraz prawo do zrzeczenia się odwołania w trakcie biegu terminu do wniesienia odwołania. Skutkiem zrzeczenia się prawa do wniesienia odwołania będzie ostateczność oraz prawomocność decyzji z dniem doręczenia organowi administracji publicznej oświadczenia o zrzeczeniu się prawa do wniesienia odwołania przez ostatnią ze stron postępowania.

Niniejsza decyzja nie upoważnia do prowadzenia robót w pasie drogowym.

Przed rozpoczęciem robót budowlanych inwestor jest zobowiązany do:

- 1) uzyskania pozwolenia na budowę lub zgłoszenia budowy albo wykonywania robót budowlanych;
- 2) uzgodnienia z MZDW Rejon Drogowy Wołomin – Nowy Dwór Maz. przed uzyskaniem pozwolenia na budowę, projektu budowlanego obiektu lub urządzenia;
- 3) uzyskania zezwolenia MZDW Rejon Drogowy Wołomin – Nowy Dwór Maz. na zajęcie pasa drogowego, dotyczącego prowadzenia robót w pasie drogowym lub na umieszczenie w nim obiektu lub urządzenia.

Z up. ZARZĄDU WOJEWÓDZTWA MAZOWIECKIEGO
Zastępca Dyrektora
Mazowieckiego Zarządu Dróg Wojewódzkich
w Warszawie
mgr inż. Mariusz Kosera


Zezwolenie zwolnione jest od opłaty skarbowej zgodnie z załącznikiem do ustawy z dnia 16 listopada 2006 r. o opłacie skarbowej (Dz. U. z 2016 r. poz. 1827, z późn. zm.) – Wykaz przedmiotów opłaty skarbowej, stawki tej opłaty oraz zwolnienia, część III, ust. 44 pkt 2, zwolnienia – pkt 9.

Otrzymują:

1. Gmina Wyszaków
Aleja Róż 2; 07-200 Wyszaków
2. Aa

Do wiadomości:

1. Rejon Drogowy Wołomin - Nowy Dwór Maz.

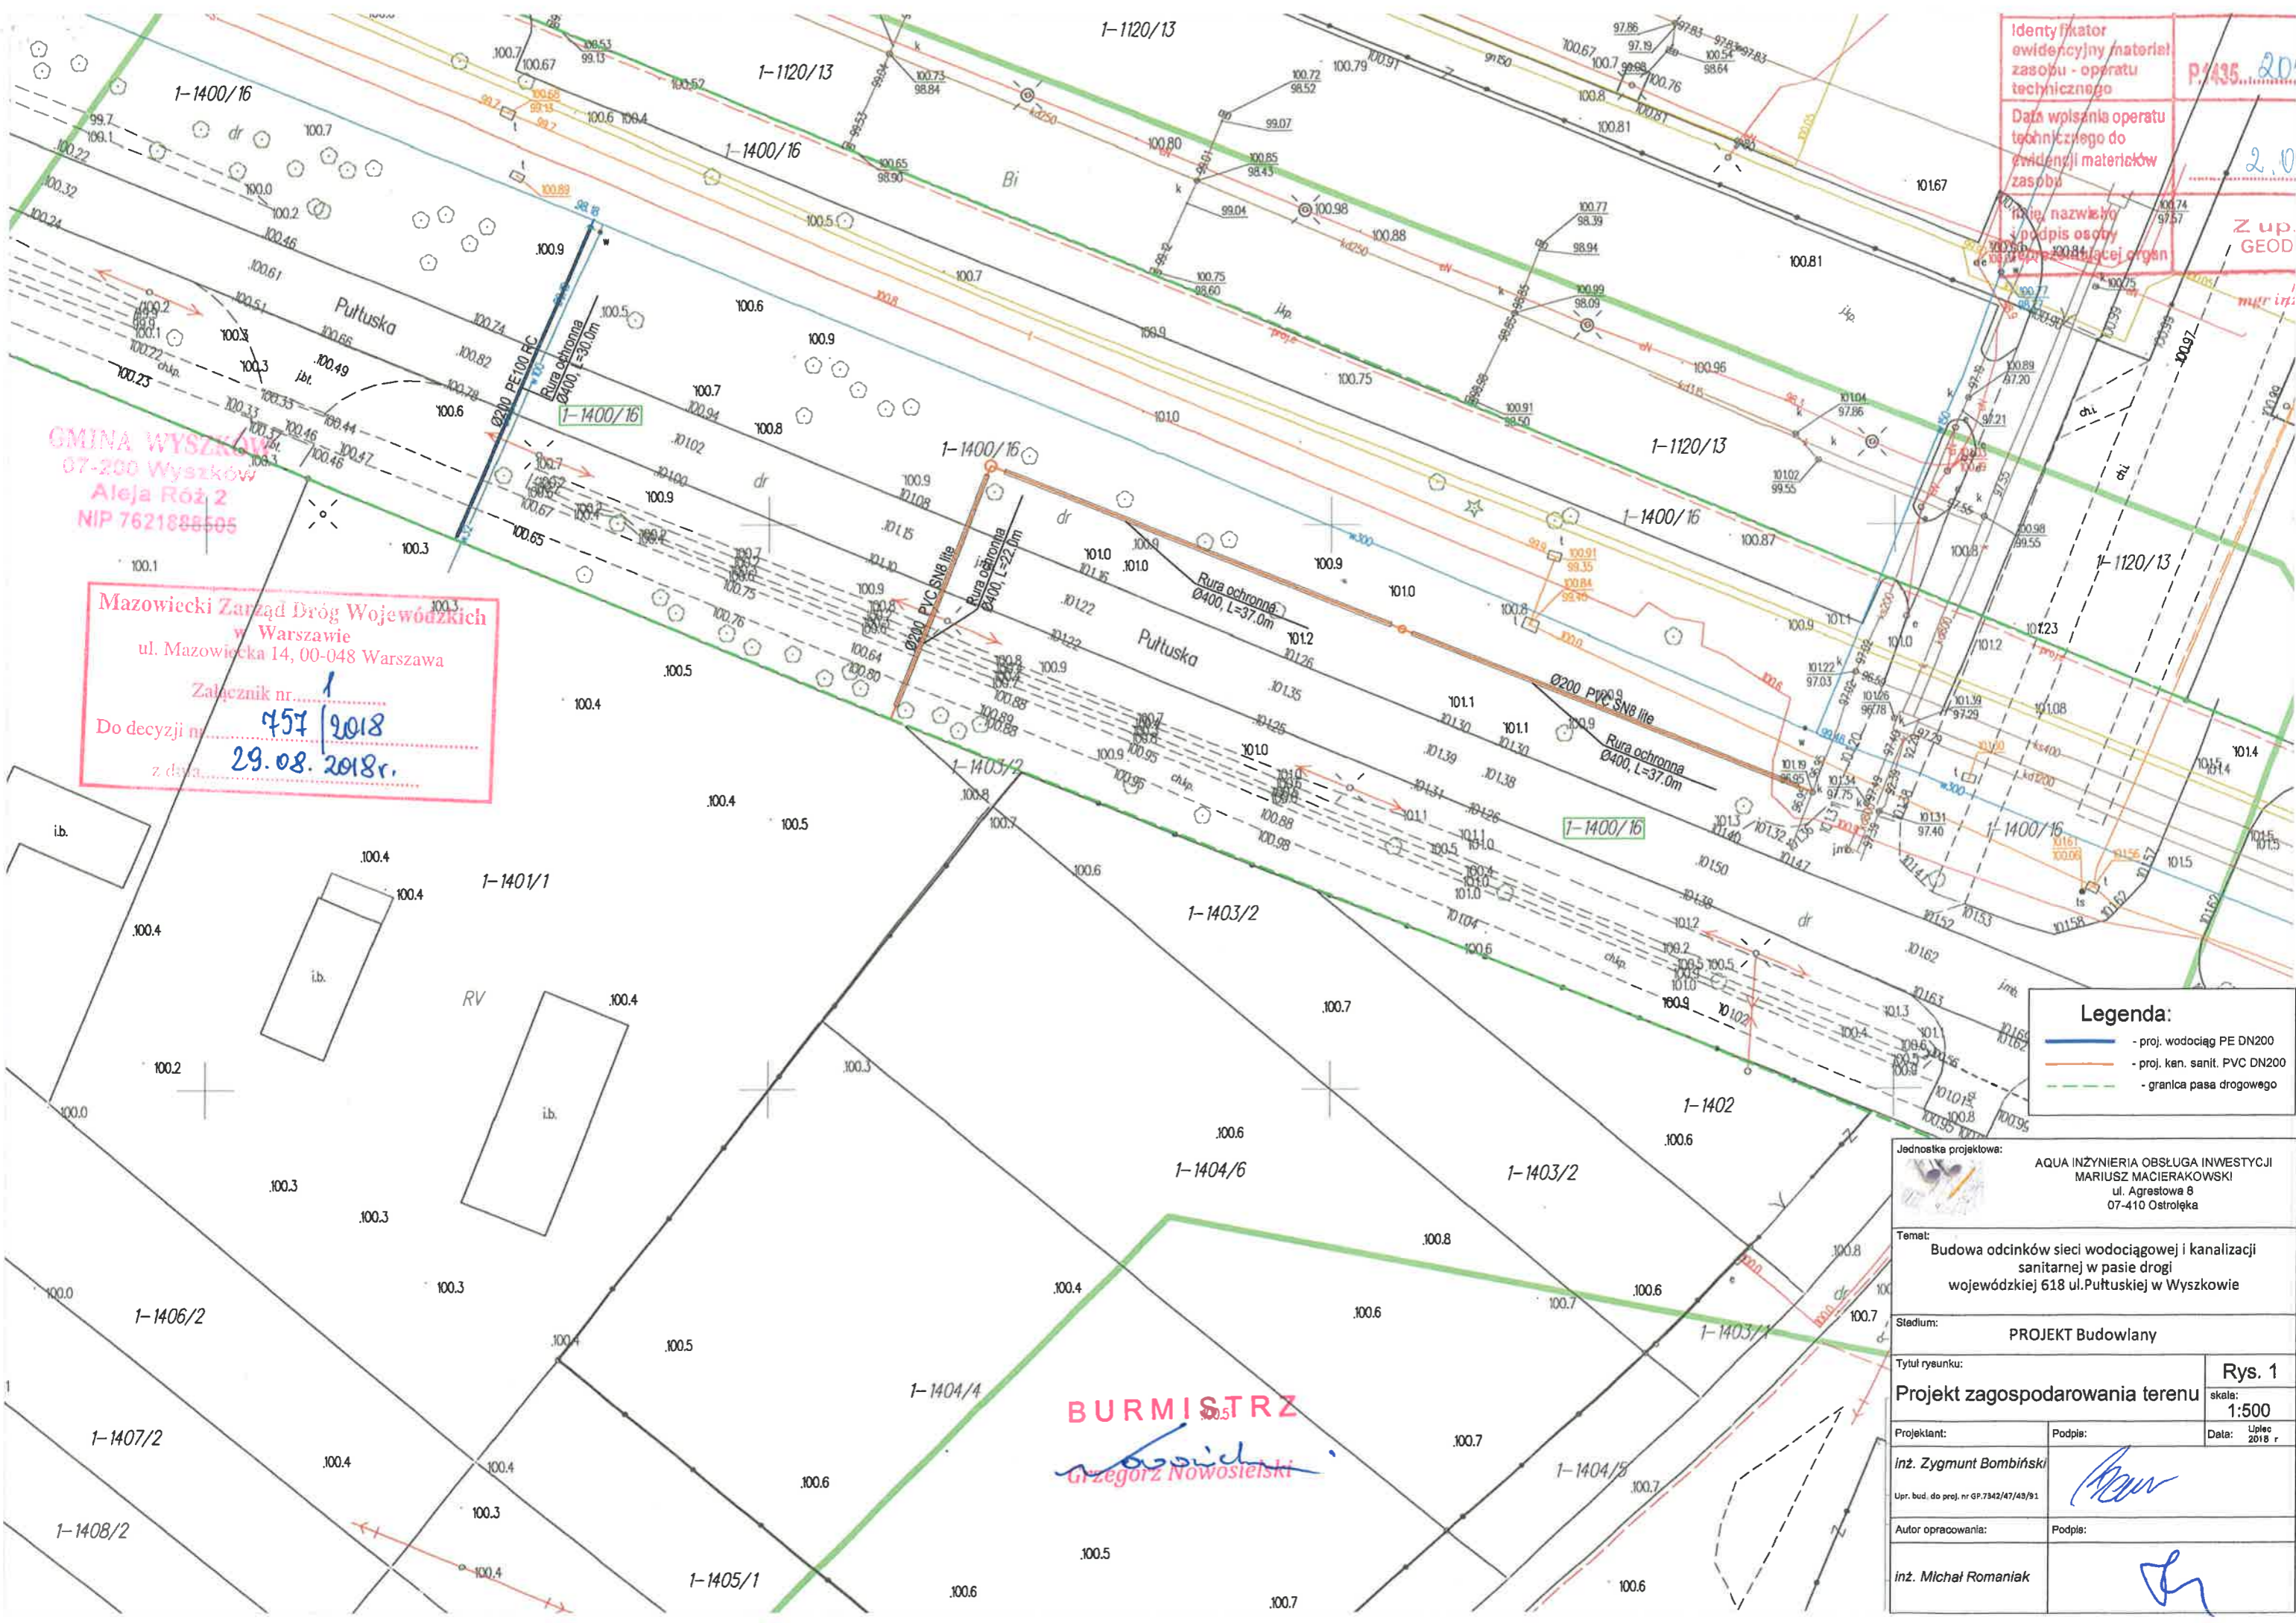

Identyfikator ewidencyjny materiału zasobu - operatu technicznego P/435... 2018

Data wpisania operatu technicznego do ewidencji materiałów zasobu 2.0

Imię, nazwisko i podpis osoby upoważnionej organu Z up. GEOD

GMINA WYSZKÓW
07-200 Wyszków
Aleja Róż 2
NIP 7621888505

Mazowiecki Zarząd Dróg Wojewódzkich w Warszawie
ul. Mazowiecka 14, 00-048 Warszawa

Załącznik nr. 1
Do decyzji nr. 457/2018
z dnia 29.08.2018r.

BURMISTRZ
Grzegorz Nowosielski

Legenda:

- proj. wodociąg PE DN200
- proj. kan. sanit. PVC DN200
- granica pasa drogowego

| | | | |
|---|--|---|--|
| Jednostka projektowa: | | AQUA INŻYNIERIA OBSŁUGA INWESTYCYJ MARIUSZ MACIERAKOWSKI ul. Agrabowa 8 07-410 Ostrołęka | |
| Temat: Budowa odcinków sieci wodociągowej i kanalizacji sanitarnej w pasie drogi wojewódzkiej 618 ul. Pułtuskiej w Wyszkowie | | | |
| Stadium: PROJEKT Budowlany | | | |
| Tytuł rysunku: | | Projekt zagospodarowania terenu | |
| Projektant: | | Podpis: <i>[Signature]</i> | |
| Inż. Zygmunt Bombiński | | Data: Ulica 2018 r | |
| Upr. bud. do proj. nr GP.7342/47/49/91 | | Podpis: <i>[Signature]</i> | |
| Autor opracowania: | | Podpis: <i>[Signature]</i> | |
| Inż. Michał Romaniak | | | |

Rys. 1
skala: 1:500