

Mazowiecki Zarząd Dróg Wojewódzkich
w Warszawie

ul. Mazowiecka 14, 00-042 Warszawa
tel. (22) 244-00-00 do 12, fax: (22) 244-00-13

(pieczęć organu)

U-2.482.870.2018.2.ES

2018-09-03

Warszawa, dnia 29.08.2018 r.

DECYZJA NR 758 / 2018

Na podstawie art. 39 ust. 3 i 3a ustawy z dnia 21 marca 1985 r. o drogach publicznych (Dz. U. z 2017 r. poz. 2222 z późn. zm.), art. 104 ustawy z dnia 14 czerwca 1960 r. Kodeks postępowania administracyjnego (Dz. U. z 2017 r. poz. 1257 z późn. zm.), oraz Uchwały nr 291/26/15 Zarządu Województwa Mazowieckiego z dnia 10 marca 2015 r. w sprawie udzielenia upoważnienia Mariuszowi Kozera - Zastępcy Dyrektora ds. Inwestycji w Mazowieckim Zarządzie Dróg Wojewódzkich w Warszawie, po rozpatrzeniu wniosku z dnia 16.08.2018 r. (data wpływu do MZDW – 17.08.2018 r.) złożonego przez:

Gminę Wyszków
Aleja Róż 2; 07-200 Wyszków

w sprawie zezwolenia na lokalizację sieci kanalizacji sanitarnej w pasie drogowym drogi wojewódzkiej nr 618

ZEZWALA SIĘ

na lokalizację **sieci kanalizacji sanitarnej** w pasie drogowym drogi wojewódzkiej nr 618 w miejscowości Wyszków ul. Pułtуска zgodnie z załącznikiem mapowym stanowiącym integralną część niniejszej decyzji.

Niniejsze zezwolenie wygasa, jeżeli do dnia 28.08.2021 r. wnioskodawca nie spełni wymogu określonego w pkt 1 pouczenia niniejszej decyzji.

Ustala się następujące warunki zezwolenia:

- 1) jeżeli budowa, przebudowa lub remont drogi wymaga przełożenia urządzenia lub obiektu, uzgodnionego niniejszą decyzją, koszt tego przełożenia ponosi jego właściciel, zgodnie z art. 39 ust. 5 ustawy o drogach publicznych;
- 2) utrzymanie obiektów i urządzeń, uzgodnionych niniejszą decyzją, należy do ich posiadaczy, zgodnie z art. 39 ust. 4 ustawy o drogach publicznych;
- 3) przejście poprzeczne pod drogą wojewódzką wykonać metodą przecisku/przewiertu w rurze osłonowej na całej szerokości pasa drogowego, bez naruszania warstw konstrukcyjnych nawierzchni;
- 4) komorę przeciskową od strony przyłączanej działki zlokalizować poza pasem drogowym;
- 5) na odcinku równoległym do osi jezdni sieć wykonać przeciskiem/przewiertem i umieścić w rurze osłonowej; powierzchnię wykopów otwartych ograniczyć do niezbędnego minimum. Wykopy wygrodzić i oznakować;
- 6) wykopy zasypać materiałem podatnym na zagęszczanie. Po zasypaniu sieci warstwę kruszywa zagęścić do uzyskania wskaźnika $I_s = 1,0$. Wynik z pomiaru przedstawić w Rejonie Drogowym Wołomin – Nowy Dwór Maz.;
- 7) zniszczone tereny zielone odtworzyć poprzez rozplantowanie ziemi urodzajnej i obsianie trawą;
- 8) w przypadku wystąpienia kolizji z innymi urządzeniami usunięcie kolizji oraz koszty z tym związane ponosi wnioskodawca;
- 9) roboty podlegają zgłoszeniu do odbioru przez Rejon Drogowy Wołomin – Nowy Dwór Maz.;
- 10) wykonać inwentaryzację powykonawczą, jeden egzemplarz przekazać do Rejonu Drogowego Wołomin – Nowy Dwór Maz.;
- 11) naruszony pas drogowy należy przywrócić do stanu poprzedniego zgodnie z przepisami i warunkami zawartymi w Rozporządzeniu Ministra Transportu i Gospodarki Morskiej z dnia 2 marca 1999 r. w sprawie warunków technicznych, jakim powinny odpowiadać drogi i ich usytuowanie (tekst jedn. Dz.U. z 2016r. poz. 124).

Niniejsza decyzja stanowi również oświadczenie o prawie do dysponowania terenem pasa drogowego na cele budowlane (art. 32 i art. 33 ustawy z dnia 7 lipca 1994 r. Prawo budowlane (Dz. U. z 2017 r. poz. 1332, z późn. zm.)), w zakresie wynikającym z uzgodnionej lokalizacji.

UZASADNIENIE

Zgodnie z art. 39 ust. 1 pkt 1 ustawy z dnia 21 marca 1985 r. o drogach publicznych, w pasie drogowym zabronione jest lokalizowanie obiektów budowlanych, umieszczanie urządzeń,

przedmiotów i materiałów niezwiązanych z potrzebami zarządzania drogami lub potrzebami ruchu drogowego. Wyjątek stanowi zapis art. 39 ust. 3 ww. ustawy zgodnie, z którym w szczególnie uzasadnionych przypadkach lokalizowanie w pasie drogowym obiektów budowlanych lub urządzeń niezwiązanych z potrzebami zarządzania drogami lub potrzebami ruchu oraz reklam może nastąpić wyłącznie za zezwoleniem właściwego zarządcy drogi, wydawanym w drodze decyzji administracyjnej.

Z przywołanych przepisów wynika jednoznacznie, że ustawodawca w celu ochrony pasa drogowego przeznaczonego do prowadzenia ruchu lub postoju pojazdów oraz ruchu pieszych, wprowadził zakaz lokalizowania w nim ww. urządzeń. Warunkiem odstępstwa od tego zakazu jest wystąpienie w konkretnej sprawie szczególnie uzasadnionego przypadku. Udzielenie zatem rzeczonoego zezwolenia powinno mieć charakter wyjątkowy.

W uznaniu organu I instancji w niniejszej sprawie w dniu wydania przedmiotowej decyzji zachodzą przesłanki określone w art. 39 ust. 3 ww. ustawy uzasadniające wyrażenie zgody na zlokalizowanie w pasie drogowym drogi wojewódzkiej wnioskowanego urządzenia.

Lokalizacja nie powinna wpływać negatywnie na funkcjonowanie układu drogowego pod warunkiem zachowania przez stronę wnioskującą ww. warunków.

Decyzja jest zgodna z wnioskiem strony.

POUCZENIE

Od niniejszej decyzji służy stronie odwołanie do Samorządowego Kolegium Odwoławczego w Warszawie za pośrednictwem Mazowieckiego Zarządu Dróg Wojewódzkich w Warszawie, w terminie 14 dni od dnia jej doręczenia oraz prawo do zrzeczenia się odwołania w trakcie biegu terminu do wniesienia odwołania. Skutkiem zrzeczenia się prawa do wniesienia odwołania będzie ostateczność oraz prawomocność decyzji z dniem doręczenia organowi administracji publicznej oświadczenia o zrzeczeniu się prawa do wniesienia odwołania przez ostatnią ze stron postępowania.

Niniejsza decyzja nie upoważnia do prowadzenia robót w pasie drogowym.

Przed rozpoczęciem robót budowlanych inwestor jest zobowiązany do:

- 1) uzyskania pozwolenia na budowę lub zgłoszenia budowy albo wykonywania robót budowlanych;
- 2) uzgodnienia z MZDW Rejon Drogowy Wołomin – Nowy Dwór Maz. przed uzyskaniem pozwolenia na budowę, projektu budowlanego obiektu lub urządzenia;
- 3) uzyskania zezwolenia MZDW Rejon Drogowy Wołomin – Nowy Dwór Maz. na zajęcie pasa drogowego, dotyczącego prowadzenia robót w pasie drogowym lub na umieszczenie w nim obiektu lub urządzenia.

Zup. ZARZĄDU WOJEWÓDZTWA MAZOWIECKIEGO
Zastępca Dyrektora
Mazowieckiego Zarządu Dróg Wojewódzkich
w Warszawie
mgr inż. Mariusz Kosera


Zezwolenie zwolnione jest od opłaty skarbowej zgodnie z załącznikiem do ustawy z dnia 16 listopada 2006 r. o opłacie skarbowej (Dz. U. z 2016 r. poz. 1827, z późn. zm.) – Wykaz przedmiotów opłaty skarbowej, stawki tej opłaty oraz zwolnienia, część III, ust. 44 pkt 2, zwolnienia – pkt 9.

Otrzymują:

1. Gmina Wyszaków
Aleja Róż 2; 07-200 Wyszaków
2. Aa

Do wiadomości:

1. Rejon Drogowy Wołomin - Nowy Dwór Maz.

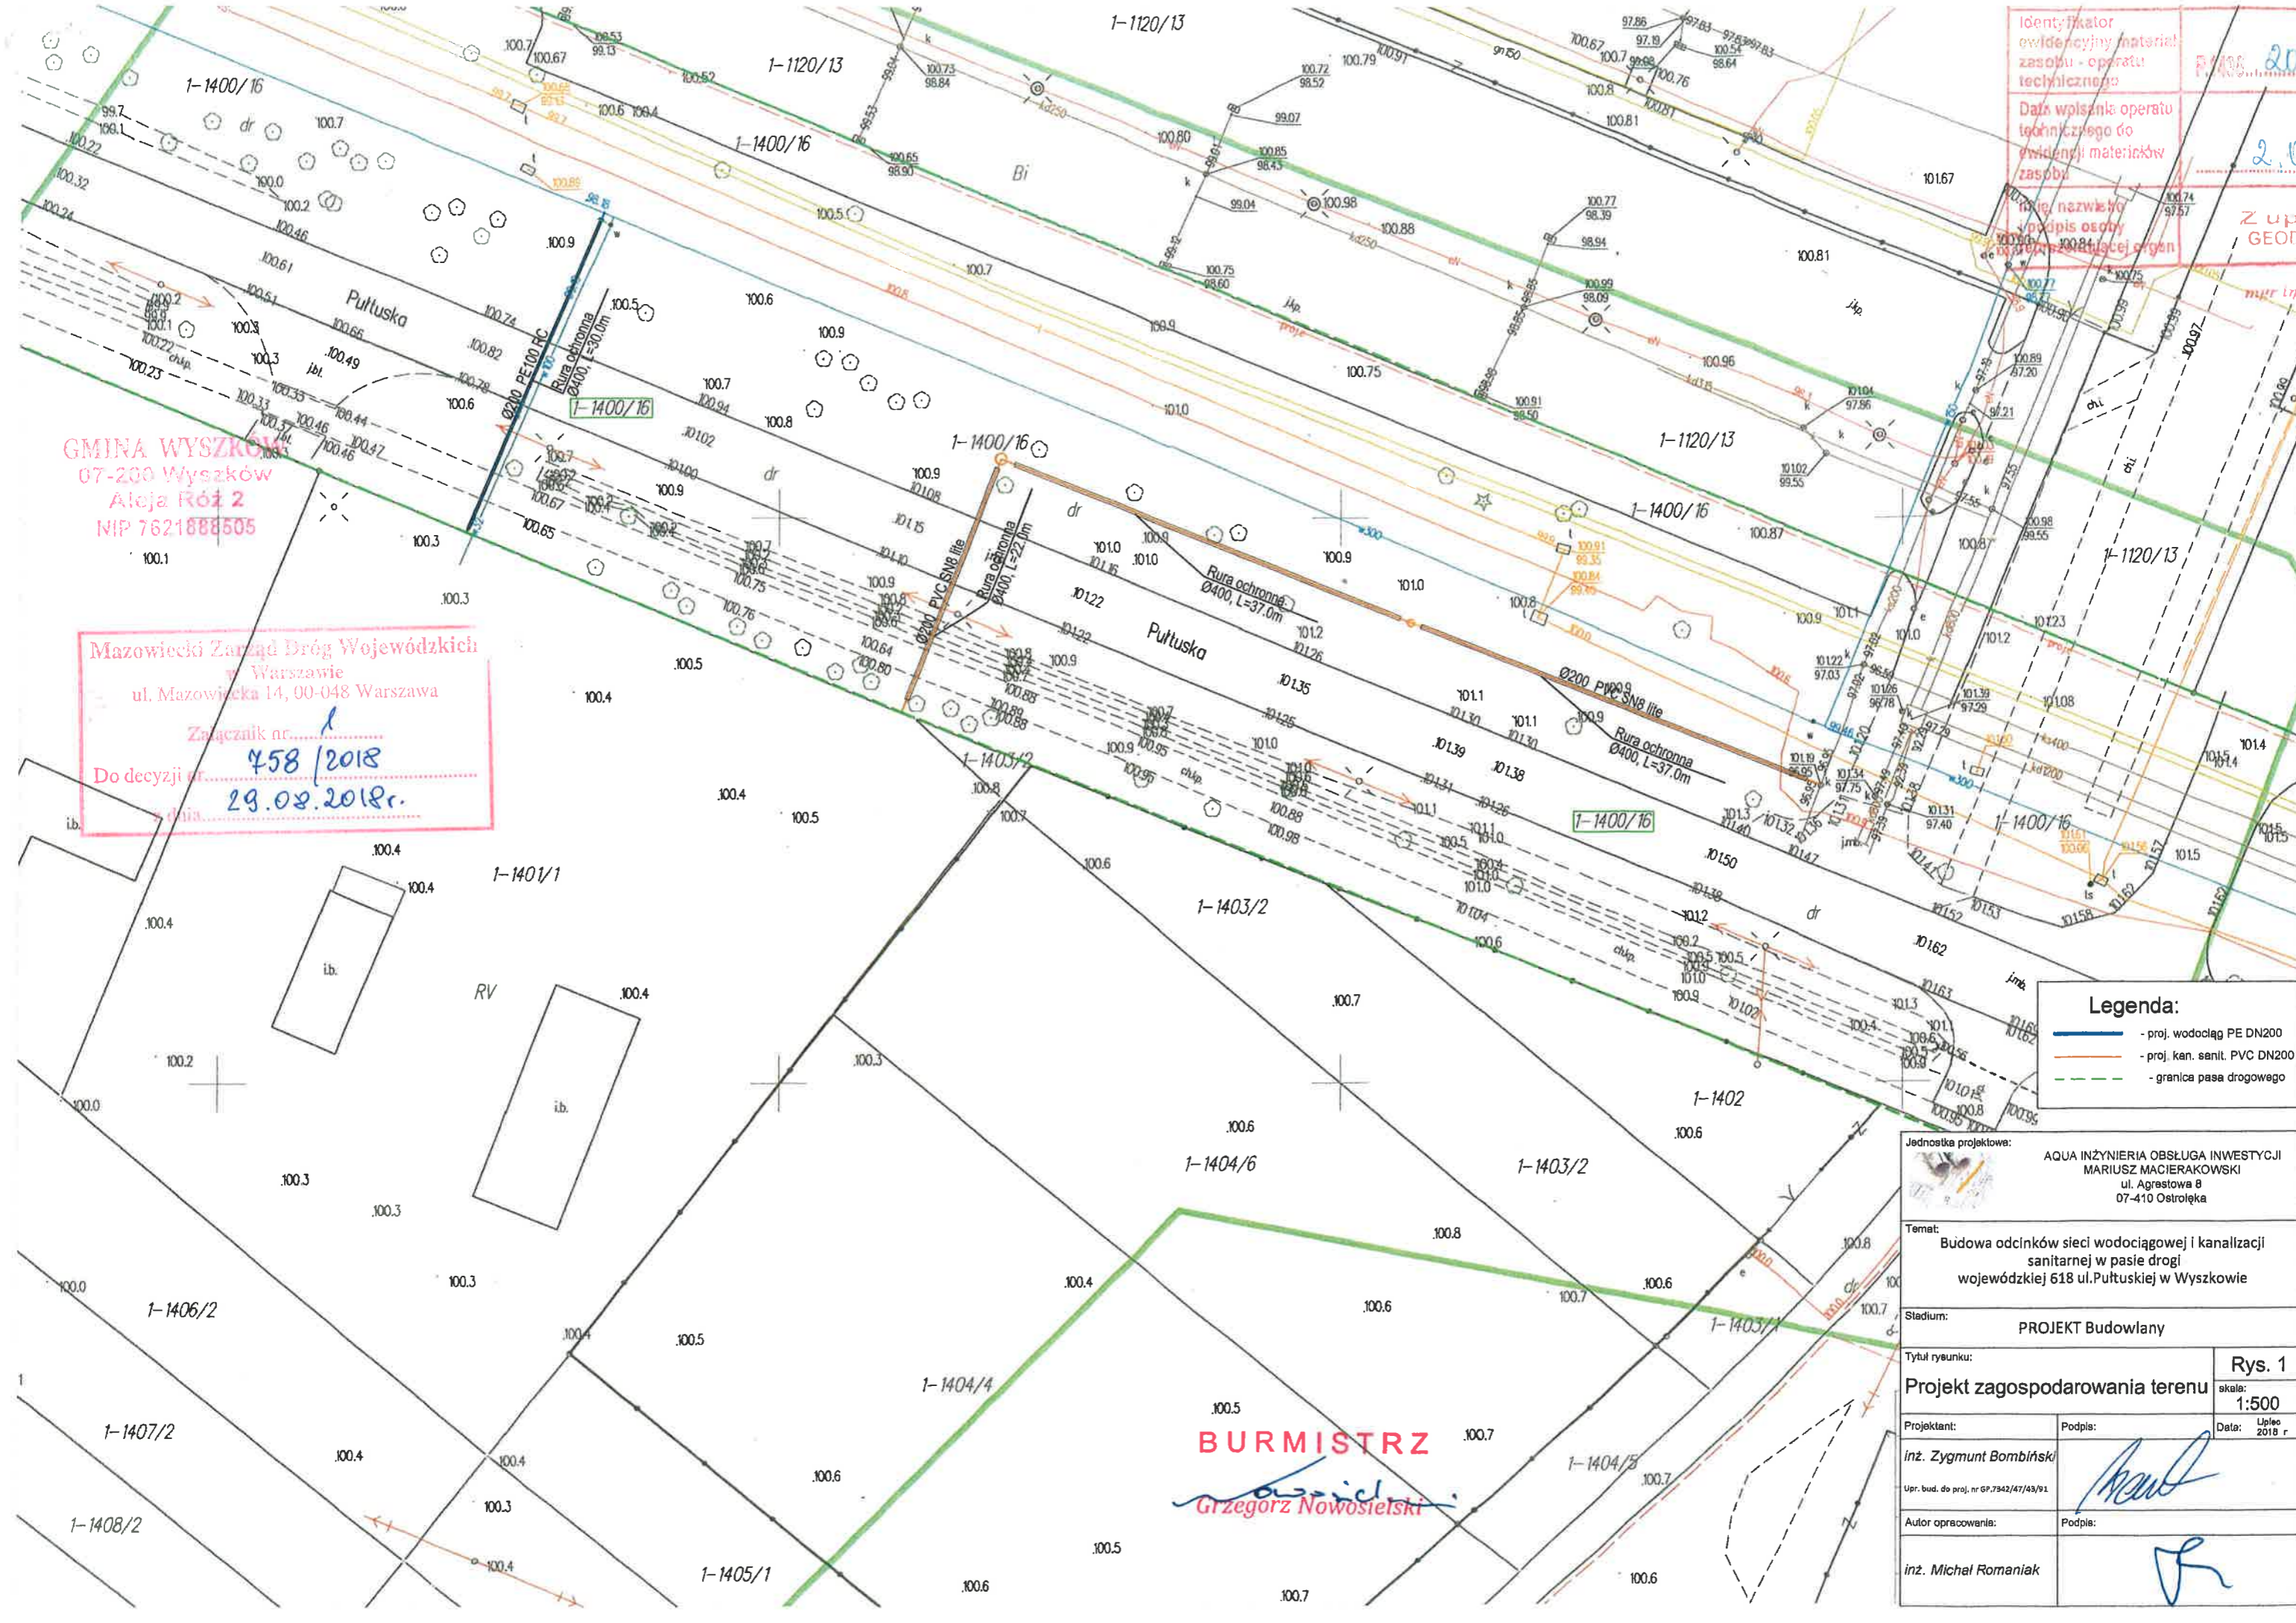

GMINA WYSZKI
 07-200 Wyszki
 Aleja Róż 2
 NIP 7621888505

Mazowiecki Zarząd Dróg Wojewódzkich
 w Warszawie
 ul. Mazowiecka 14, 00-048 Warszawa
 Załącznik nr. 1
 458/2018
 Do decyzji w sprawie: 29.08.2018r.

Identyfikator
 ewidencyjny material
 zasobu - operatu
 technicznego
 Data wpisania operatu
 technicznego do
 ewidencji materialów
 zasobu
 Nazwa, nazwisko
 i podpis osoby
 odpowiedzialnej organ
 Z up.
 GEOD.

Legenda:
 - proj. wodociąg PE DN200
 - proj. kan. sanit. PVC DN200
 - granica pasa drogowego

Jednostka projektowa:
 AQUA INŻYNIERIA OBSŁUGA INWESTYCJI
 MARIUSZ MACIERAKOWSKI
 ul. Agrasowa 8
 07-410 Ostrołęka

Temat:
 Budowa odcinków sieci wodociągowej i kanalizacji
 sanitarnej w pasie drogi
 wojewódzkiej 618 ul. Pułtuskiej w Wyszki

Stadium:
 PROJEKT Budowlany

Tytuł rysunku:
Projekt zagospodarowania terenu
 Rys. 1
 skala:
 1:500

Projektant: inż. Zygmunt Bombiński	Podpis: <i>Zygmunt Bombiński</i>	Data: Lipiec 2018 r.
Upr. bud. do proj. nr GP.7342/47/43/91	Autor opracowania: inż. Michał Romaniak	Podpis: <i>Michał Romaniak</i>

BURMISTRZ
Grzegorz Nowosielski