

Projekt nasadzeń - doboru roślin na Placu Wyzwolenia przy ul. Tadeusza Kościuszki przewiduje nasadzenia z roślin wieloletnich, zimujących w gruncie: drzew liściastych oraz iglastych, krzewów liściastych oraz iglastych oraz bylin. Nasadzenia przyjmują w projekcie formę grup, kłombów oraz pojedynczych nasadzeń drzew oraz krzewów. Na Placu Wyzwolenia na wyznaczonym terenie opracowania zachowano wszystkie cenne egzemplarze drzewostanu: dwa egzemplarze robinii akacjowej (*Robinia pseudoacacia*), jeden egzemplarz Sorbus aucuparia (jarząb pospolity) oraz trzy egzemplarze cisa pospolitego (*Taxus baccata*), które po cięciu odmładzającym, zregenerowały się i powinny być w przyszłości formowane w kształt kuli. W projekcie wskazano do zachowania również krzewy Cornus alba 'Elegantissima' jako krzewy, które wymagają wczesną wiosną cięcia odmładzającego.

Na rysunku nr 1 A została przedstawiona lokalizacja wszystkich drzew i krzewów, zachowanych w projekcie.

Spis roślin

DRZEWA

- D1 - *Acer platanoides* 'Globosum' - klon pospolity 'Globosum' (wys. 200-220 cm), obwód pnia 10-12 cm, pojemnik C43 PA
- D2 - *Picea abies* 'Cranstonii' - świerk pospolity 'Cranstonii' (wys. 180-200 cm), pojemnik C43
- D3 - *Carpinus betulus* 'Fastigiata' - grab pospolity 'Fastigiata' (wys. 220-240 cm), obwód pnia 6-8 cm, pojemnik C43
- D5 - *Prunus serrulata* 'Amanogawa' - wiśnia pikowana 'Amanogawa' (wys. 320-340 cm), obwód pnia 10-12 cm, pojemnik C43
- D6 - *Malus 'Ola'* - jabłoń 'Ola' (wys. 140-160 cm) - pojemnik C10

KRZEWY IGLASTE


- IG1 - *Microbiota decussata* - mikrobiota syberyjska - rozstawa 3 szt/m² - 30 szt. pojemnik C3
- IG2 - *Microbiota decussata* - mikrobiota syberyjska - rozstawa 3 szt/m² - 165 szt. pojemnik C3
- IG3 - *Microbiota decussata* - mikrobiota syberyjska - rozstawa 3 szt/m² - 30 szt. pojemnik C3
- IG4 - *Pinus mugo* - sosna górska - rozstawa 3 szt/m² - 225 szt. pojemnik C3
- IG5 - *Pinus mugo* - sosna górska - rozstawa 3 szt/m² - 85 szt. pojemnik C3
- IG6 - *Pinus mugo* - sosna górska - rozstawa 3 szt/m² - 55 szt. pojemnik C3
- IG7 - *Pinus mugo* - sosna górska - rozstawa 3 szt/m² - 110 szt. pojemnik C3
- IG8 - *Pinus mugo* - sosna górska - rozstawa 3 szt/m² - 50 szt. pojemnik C3
- IG9 - *Pinus mugo* - sosna górska - rozstawa 3 szt/m² - 125 szt. pojemnik C3
- IG10 - *Pinus mugo* - sosna górska - rozstawa 3 szt/m² - 45 szt. pojemnik C3
- IG11 - *Pinus mugo* - sosna górska - rozstawa 3 szt/m² - 100 szt. pojemnik C32
- IG12 - *Pinus mugo* - sosna górska - rozstawa 3 szt/m² - 135 szt. pojemnik C3

KRZEWY LIŚCIASTE

- L1 - *Symphoricarpos 'Brain de Soleil'* - śnieguliczka 'Brain de Soleil' - rozstawa 3 szt/m² - 65 szt. pojemnik C3
- L2 - *Spiraea japonica 'Magic Carpet'* - tawuła japońska 'Magic Carpet' - rozstawa 5 szt/m² - 70 szt. pojemnik C3
- L3 - *Spiraea japonica 'Magic Carpet'* - tawuła japońska 'Magic Carpet' - rozstawa 5 szt/m² - 7 szt. pojemnik C3
- L4 - *Spiraea japonica 'Magic Carpet'* - tawuła japońska 'Magic Carpet' - rozstawa 5 szt/m² - 30 szt. pojemnik C3
- L5 - *Spiraea japonica 'Magic Carpet'* - tawuła japońska 'Magic Carpet' - rozstawa 5 szt/m² - 25 szt. pojemnik C3
- L6 - *Spiraea japonica 'Magic Carpet'* - tawuła japońska 'Magic Carpet' - rozstawa 5 szt/m² - 150 szt. pojemnik C3
- L7 - *Spiraea japonica 'Magic Carpet'* - tawuła japońska 'Magic Carpet' - rozstawa 5 szt/m² - 10 szt. pojemnik C3
- L8 - *Cornus alba 'Ivory Halo'* - dereni biały 'Ivory Halo' - rozstawa 3 szt/m² - 35 szt. pojemnik C5
- L9 - *Cornus alba 'Ivory Halo'* - dereni biały 'Ivory Halo' - rozstawa 3 szt/m² - 35 szt. pojemnik C5
- L10 - *Berberis thunbergii* - berberys Thunberga - rozstawa 3 szt/m² - 55 szt. pojemnik C3
- L11 - *Berberis thunbergii* - berberys Thunberga - rozstawa 3 szt/m² - 135 szt. pojemnik C3
- L12 - *Symphoricarpos 'Hancock'* - śnieguliczka 'Hancock' - rozstawa 3 szt/m² - 410 szt. pojemnik C3
- L13 - *Symphoricarpos 'Hancock'* - śnieguliczka 'Hancock' - rozstawa 3 szt/m² - 410 szt. pojemnik C3
- L14 - *Symphoricarpos 'Hancock'* - śnieguliczka 'Hancock' - rozstawa 3 szt/m² - 145 szt. pojemnik C3
- L15 - *Spiraea japonica 'Magic Carpet'* - tawuła japońska 'Magic Carpet' - rozstawa 5 szt/m² - 50 szt. pojemnik C3
- L16 - *Spiraea japonica 'Magic Carpet'* - tawuła japońska 'Magic Carpet' - rozstawa 5 szt/m² - 25 szt. pojemnik C3

BYLINY

- B1 - *Hemerocallis 'Stella de Oro'* - lilowiec 'Stella de Oro' - 5 szt/m² - 65 szt. pojemnik C2
- B2 - *Hemerocallis 'Stella de Oro'* - lilowiec 'Stella de Oro' - 5 szt/m² - 65 szt. pojemnik C3
- B3 - *Hemerocallis 'Stella de Oro'* - lilowiec 'Stella de Oro' - 5 szt/m² - 65 szt. pojemnik C3
- B4 - *Hemerocallis 'Frans Hals'* - lilowiec 'Frans Hals' - 5 szt/m² - 110 szt. pojemnik C5
- B5 - *Nepeta fassenii* 'Six Hill's Giant' - kocimiętka Fassena 'Six Hill's Giant' - 5 szt/m² - 65 szt. pojemnik C2
- B6 - *Nepeta fassenii* 'Six Hill's Giant' - kocimiętka Fassena 'Six Hill's Giant' - 5 szt/m² - 25 szt. pojemnik C3
- B7 - *Hemerocallis 'Stella de Oro'* - lilowiec 'Stella de Oro' - 5 szt/m² - 25 szt. pojemnik C3
- B8 - *Stachys lantana* - czyściec welniasty - 5 szt/m² - 15 szt. pojemnik C3
- B9 - *Stachys lantana* - czyściec welniasty - 5 szt/m² - 10 szt. pojemnik C3
- B10 - *Hemerocallis 'Stella de Oro'* - lilowiec 'Stella de Oro' - 5 szt/m² - 35 szt. pojemnik C3
- B11 - *Hemerocallis 'Stella de Oro'* - lilowiec 'Stella de Oro' - 5 szt/m² - 50 szt. pojemnik C3
- B12 - *Hemerocallis 'Stella de Oro'* - lilowiec 'Stella de Oro' - 5 szt/m² - 45 szt. pojemnik C3
- B13 - *Hemerocallis 'Stella de Oro'* - lilowiec 'Stella de Oro' - 5 szt/m² - 40 szt. pojemnik C3
- B14 - *Hemerocallis 'Stella de Oro'* - lilowiec 'Stella de Oro' - 5 szt/m² - 25 szt. pojemnik C3
- B15 - *Hemerocallis 'Stella de Oro'* - lilowiec 'Stella de Oro' - 5 szt/m² - 65 szt. pojemnik C3

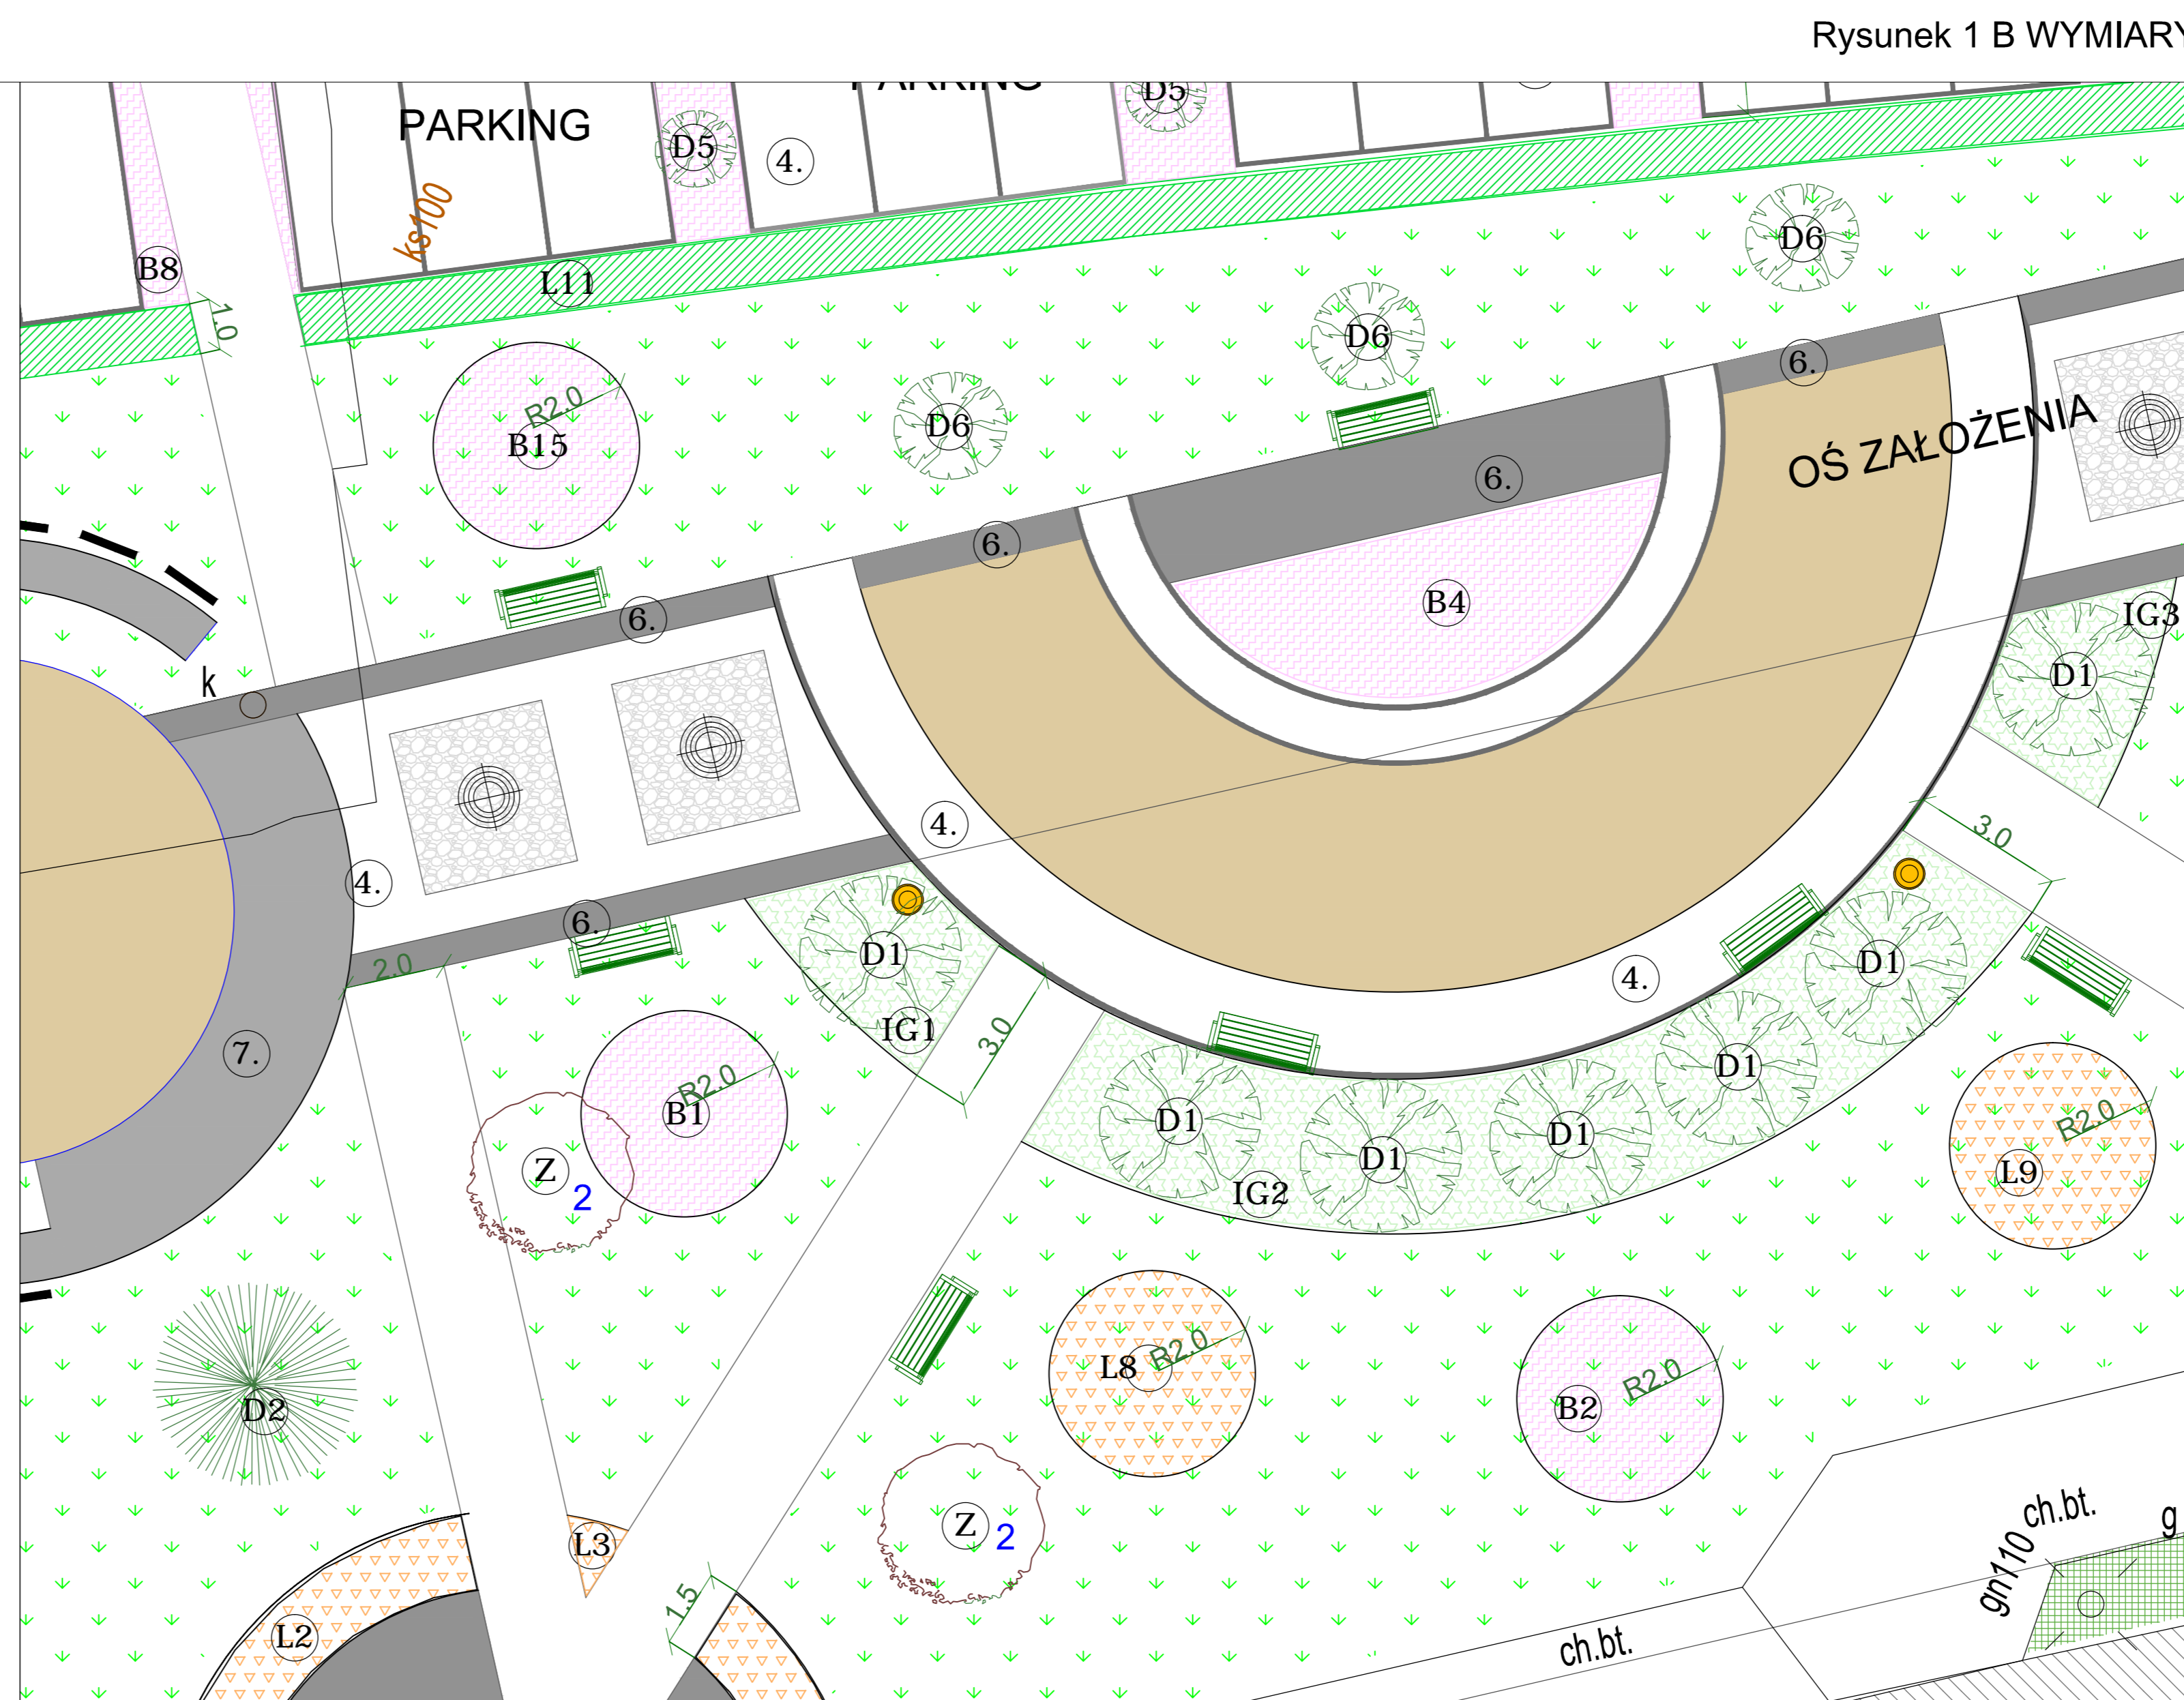

ARCHITEKTONICZNA PRACOWNIA PROJEKTOWA 00356

PROJEKT: **PROJEKT DOBORU ROŚLIN NA PLACU WYZWOLENIA** przy ulicy Tadeusza Kościuszki w Wyszkiwie

INWESTOR: **Urząd Gminy Wyszkiw** Aleja Róż 2, 07-200 Wyszkiw

RYSunek: **ZAGOSPODAROWANIE** PLANSZA ZBIORCZA

BRANŻA: **ARCHITEKTURA**

FAZA: **PROJEKT TECHNICZNY**

PROJEKTOWAŁ: mgr inż. arch. Wojciech Smółkowski upr.nr 57/92/Os

DATA: MAJ 2017

SKALA: **Rysunek 1A - 1:200**
Rysunek 1B - 1:100

Rysunek nr. 1