PLAN NR 2
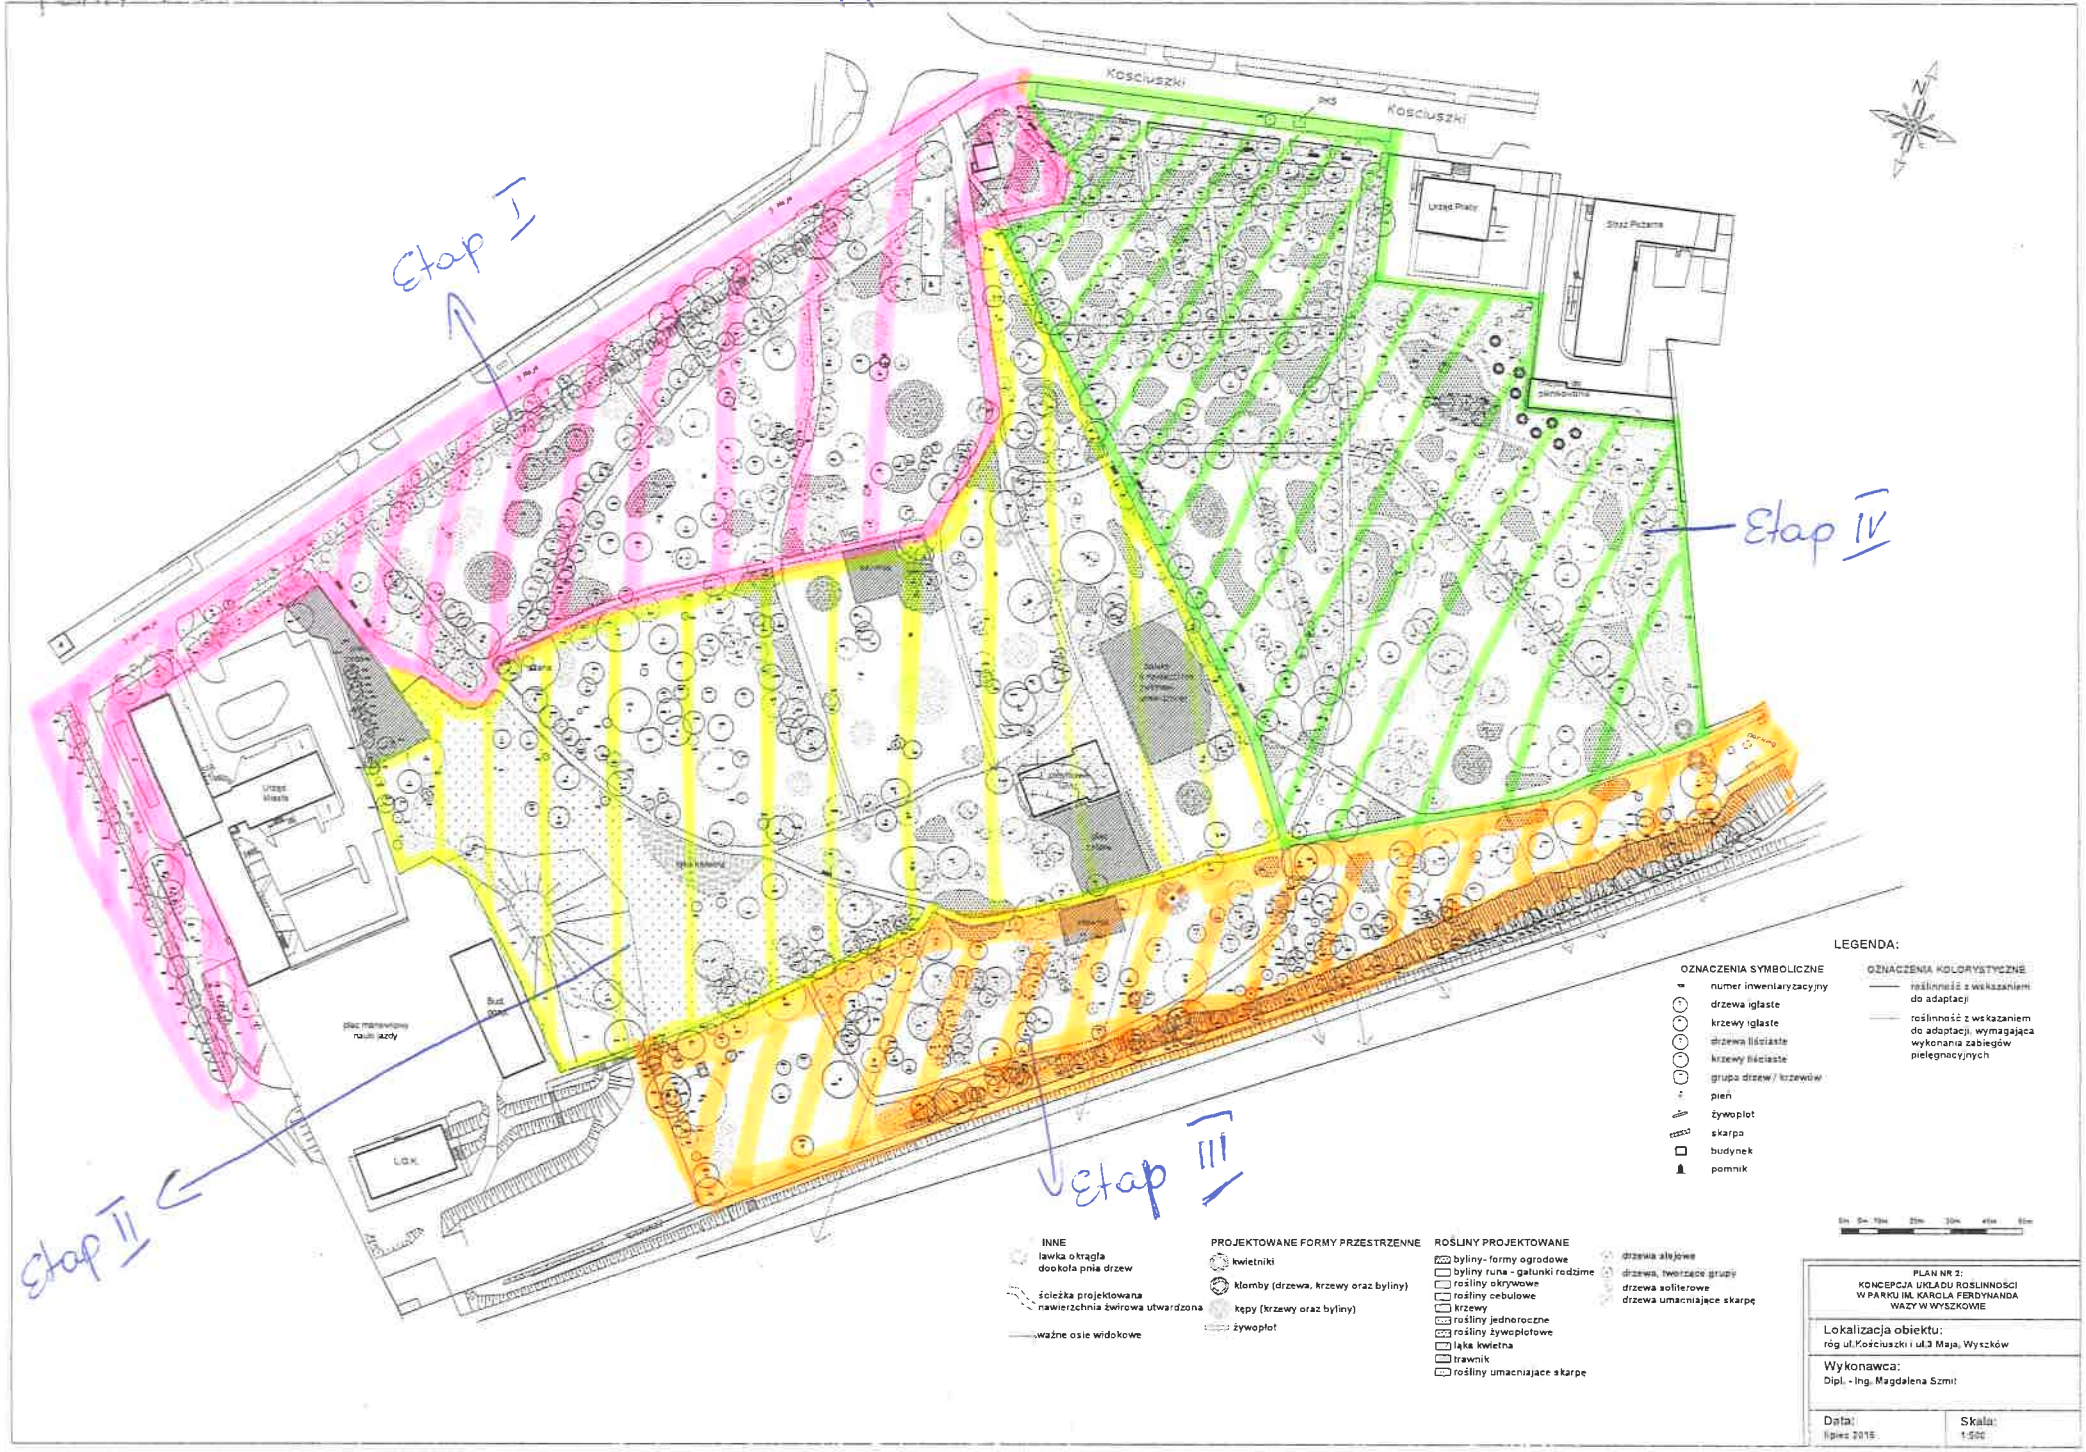
WYSZKÓW – PARK