


RYS. 1
INWENTARYZACJA USZKODZEŃ
KANALU DESZCZOWEGO
PRZY ALEI MARSZAŁKA J. PIŁSUDSKIEGO
W WYSZKOWIE

MAPA SYTUACYJNA
PODZIAŁ KANAŁU NA ODCINKI
1:400

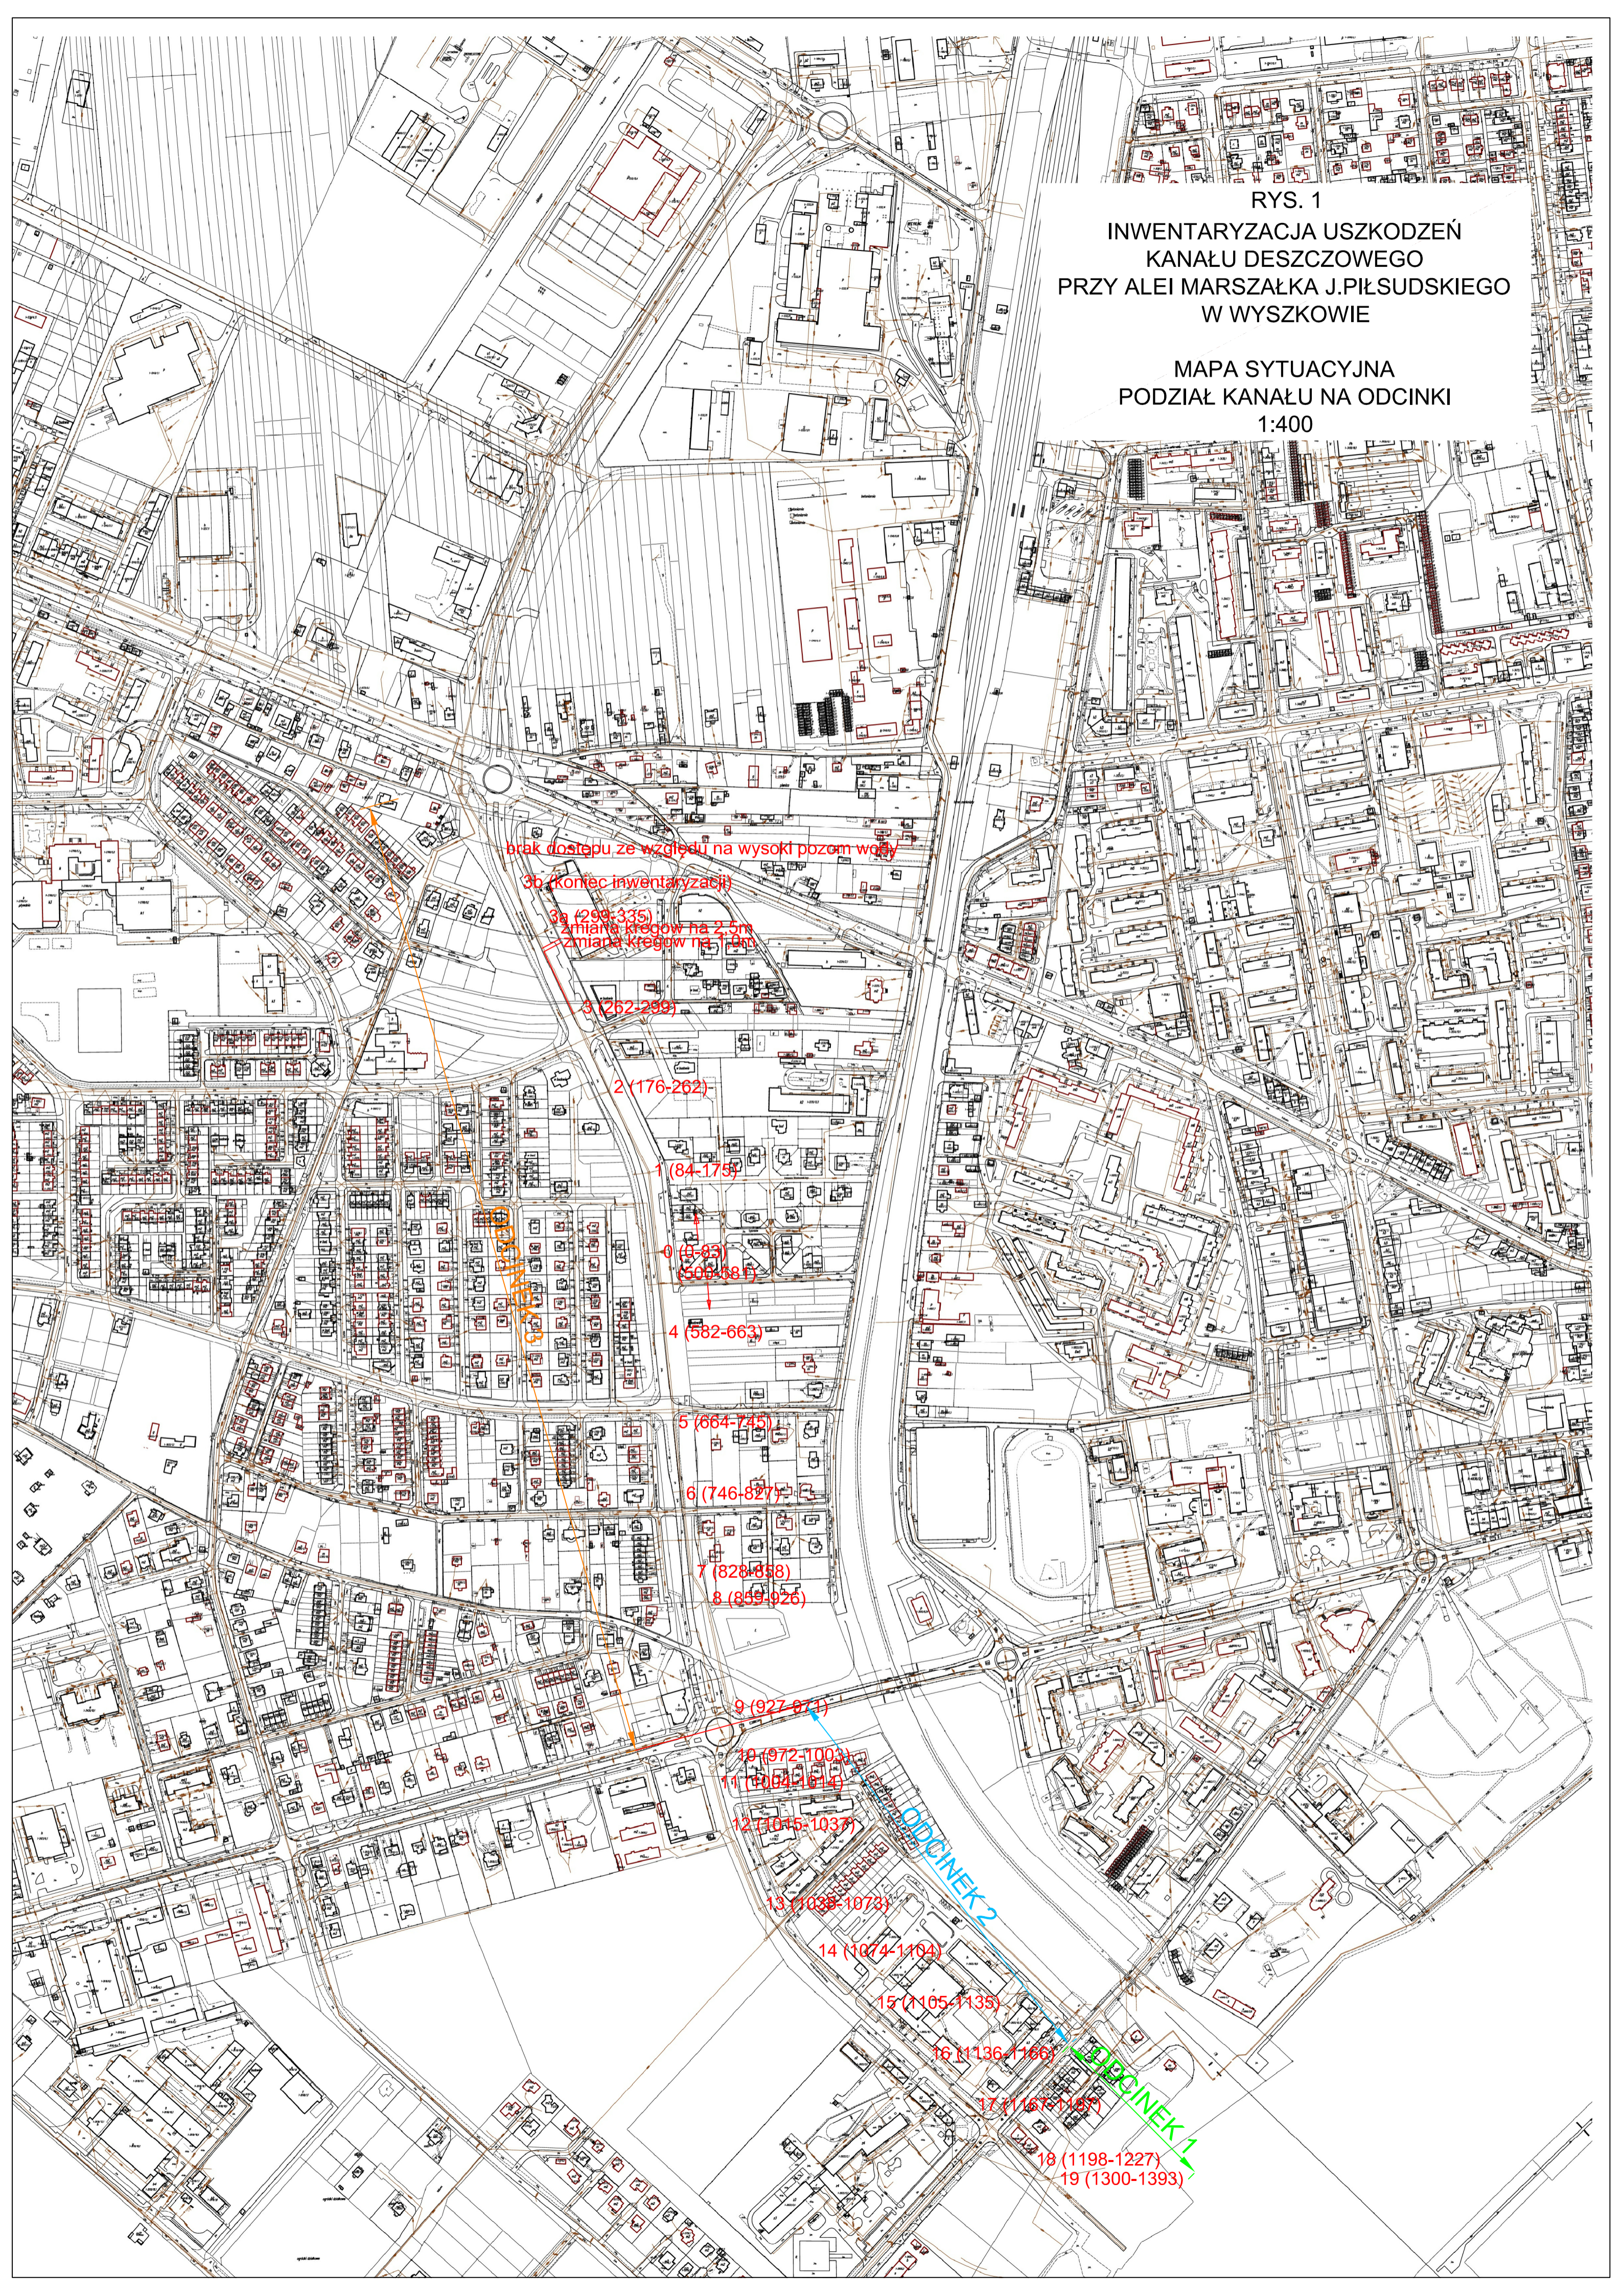

brak dostępu ze względu na wysoki poziom wody

3b (koniec inwentaryzacji)

3a (299-335)
zmiana kregow na 2,5m
zmiana kregow na 1,0m

3 (262-289)

2 (176-262)

1 (84-175)

0 (1-83)
(506-681)

4 (582-663)

5 (664-745)

6 (746-827)

7 (828-858)

8 (859-926)

9 (927-971)

10 (972-1003)

11 (1004-1074)

12 (1075-1037)

13 (1038-1073)

14 (1074-1104)

15 (1105-1135)

16 (1136-1166)

17 (1167-1197)

18 (1198-1227)

19 (1300-1393)

ODCINEK 2

ODCINEK 1